
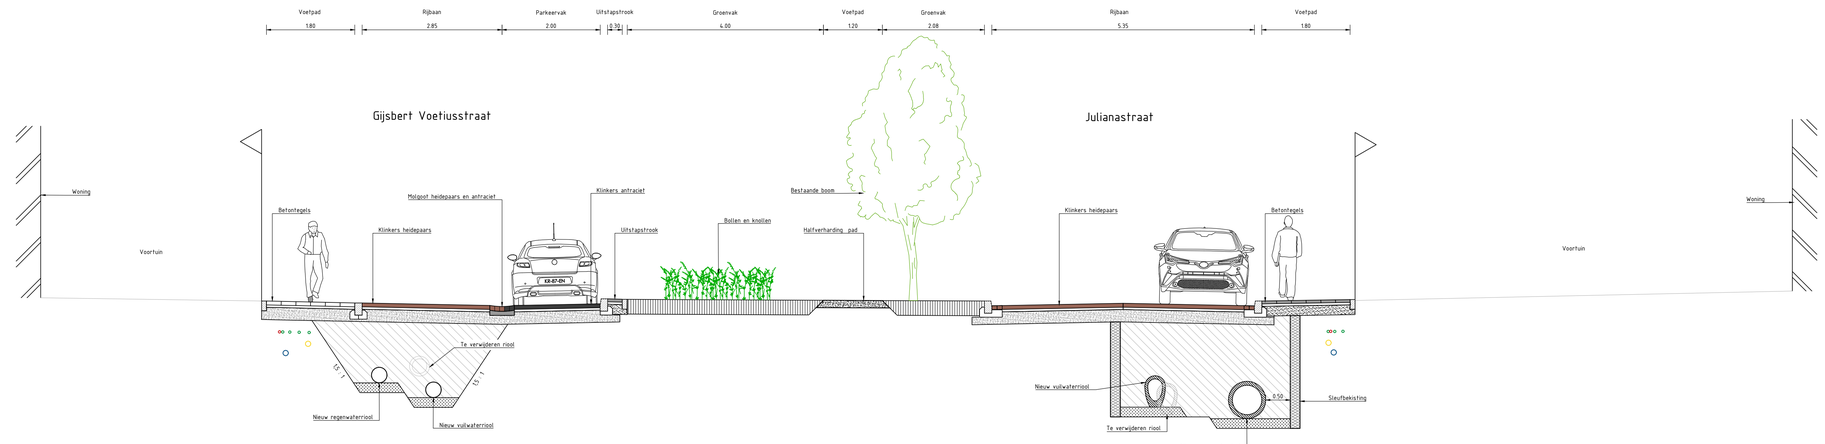


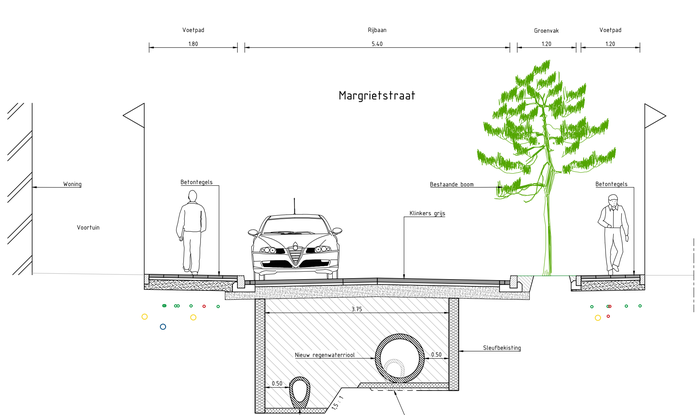

Versie	Datum	Omschrijving	Opsteller	Par.	Verificatie	Par.	Validatie	Par.
0	19-10-2026		KL		NB		TVER	

UO en bestek Christinastraat e.o.

Onderdeel
Dwarsprofielen presentatie

Opdrachtgever
Gemeente Heusden

Fase
Uitvoeringsontwerp

Projectnummer
HSD055

Formaat
A2-420x1050

Tekeningnummer
2026-0055

Schaal
1: 50

Behorende bij doc. nr.

Roermond
Schoolstraat 8, 6069 BN Herten
Postbus 14, 6040 AA Roermond

's-Hertogenbosch
Hintham 152-E, 5246 AK Rosmalen
Postbus 2309, 5202 CH 's-Hertogenbosch

088 - 3366333
info@kragten.nl
www.kragten.nl

kragten

m 0 1 2 3 4 5