


VOORGEVEL
1 : 100

RECHTERGEVEL
1 : 100


ACHTERGEVEL
1 : 100

MATERIALEN EN KLEURENSTAAT

	MATERIAAL	KLEUR	KLEURCODE
GEVELS:	baksteen	rood/bruin	-
	gevelbekleding	-	-
	borstvering	grijs	-
	voegwerk	grijs	-
	zijwangen	grijs	-
	raamdorpel	grijs, rood/bruin	-
DAK:	standleiding hwa	grijs	-
	keramische dakpannen	rood-	-
	plattendak	grijs	-
	goten	grijs	-
GEVELOPENINGEN:	boelboord	hout	-
	kozijnen	hout	-
	ramen	hout	-
	deuren	hout	-

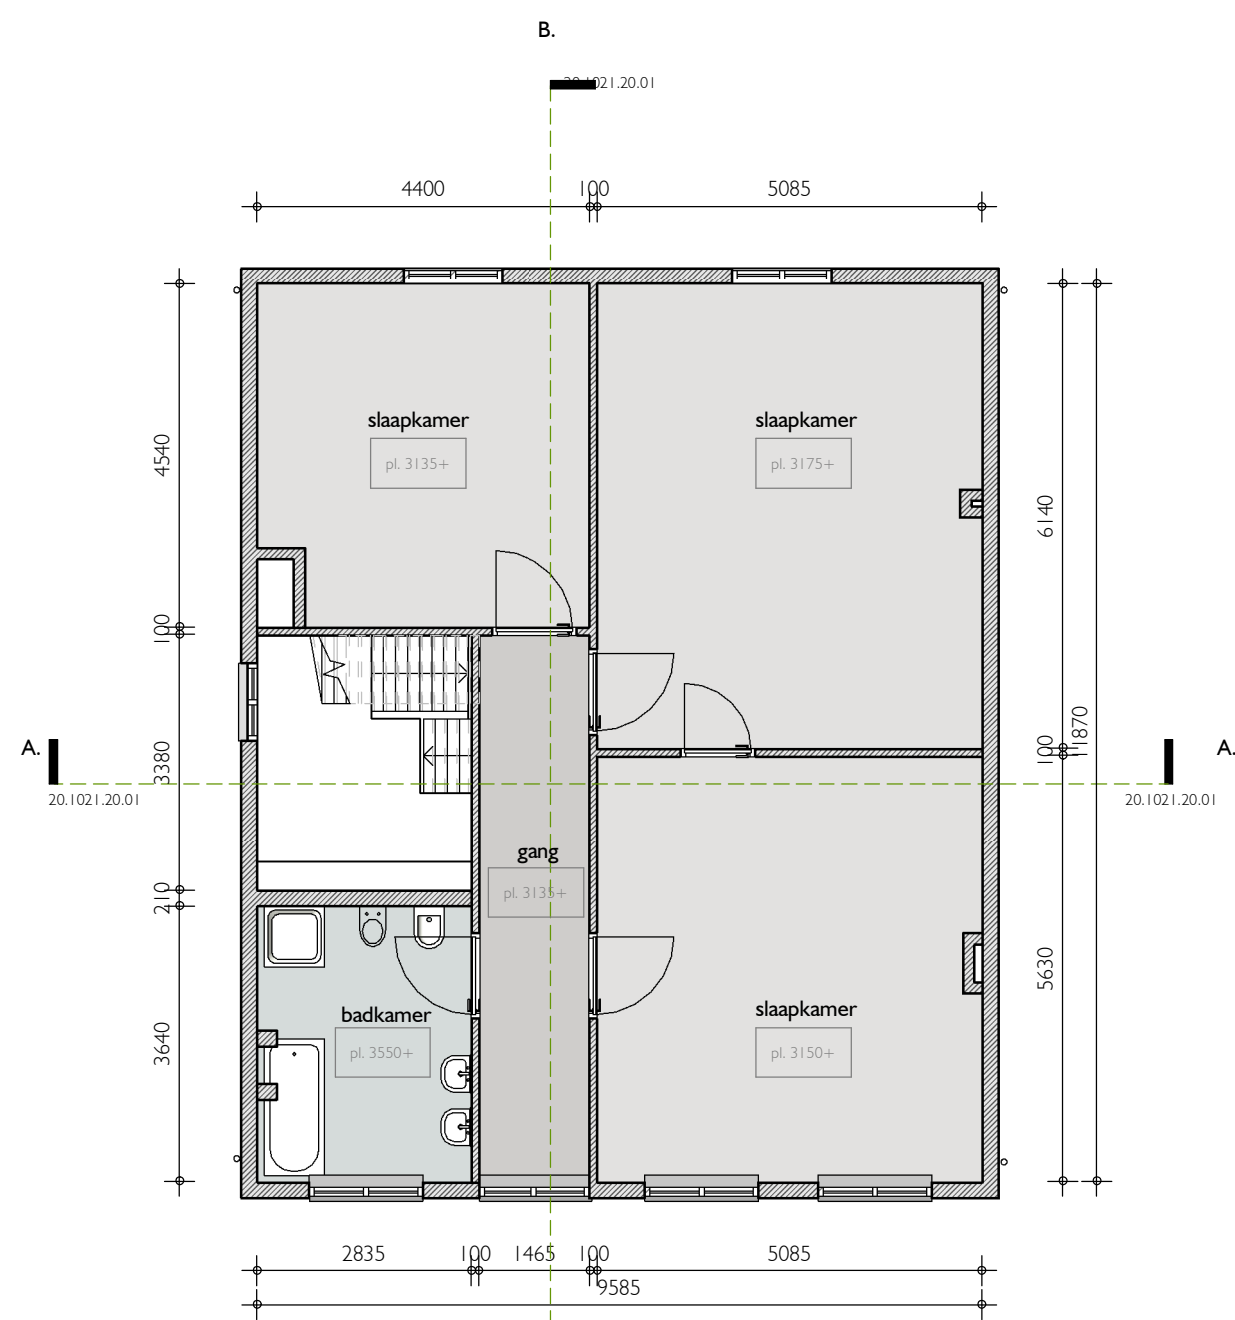

EERSTE VERDIEPING
1 : 100

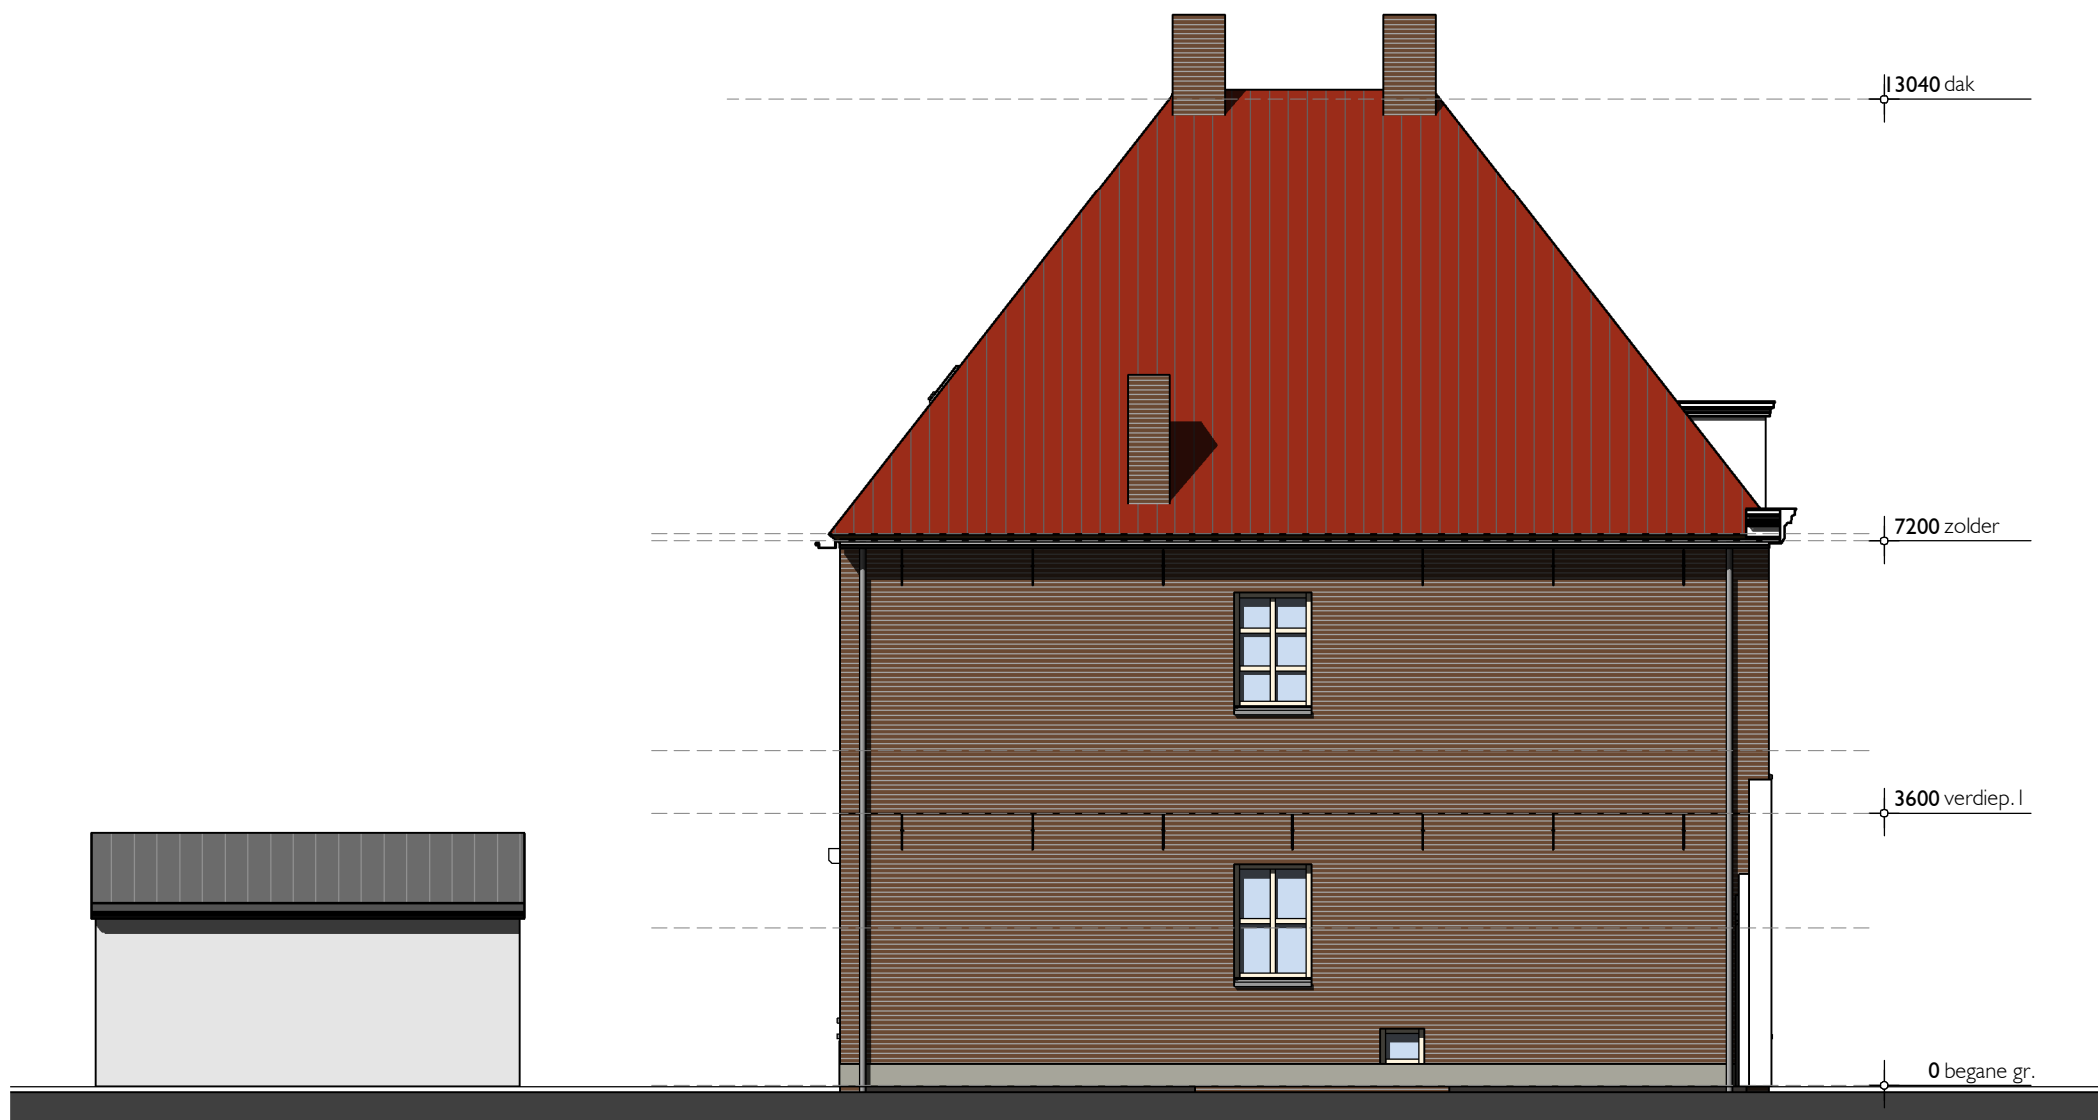

LINKERGEVEL
1 : 100

MAATVOERINGEN EN AANTALLEN
TE CONTROLEREN!

20.1021.20.01
INTERFAME ARCHITECTS
VERBOUW BESTAAND PAND

INTERFAME ARCHITECTS
PATRICK VAN GRINSVEN
Architect/Architect

LARIESTRAAT 37
5295 AD GEMONDE
T: +31 73 5518766
Adres/Address

ARCHITECTENREGISTER 1.011115.001
KVK 16083304
Overige

INSTAGRAM: INTERFAMEARCHITECTS
CONTACT@INTERFAME.NL
WWW.INTERFAME.NL

VOORLOPIGONTWERP

Fase

VERBOUW BESTAAND PAND
IN 5 APPARTEMENTEN
PUTTERSTRAAT 52, 5256AP HEUSDEN
Project

Opdrachtgever

BESTAAND GEVELS, PLATTEGRONDEN EN
SITUATIE

BESTAANDE SITUATIE
Bouwdeel

1:100

Schaal

600x840mm

Formaat

Getekend

Projectleider

19 SEPTEMBER 2020

Datum

Laatste revisie

VOORLOPIG

Status


Goedgekeurd



KADASTRALE GEGEVENS

Plaats : Heusden
Kadastrale Gemeente : Heusden
Sectie : A
Nummer : 2335

SITUATIE
1 : 1000

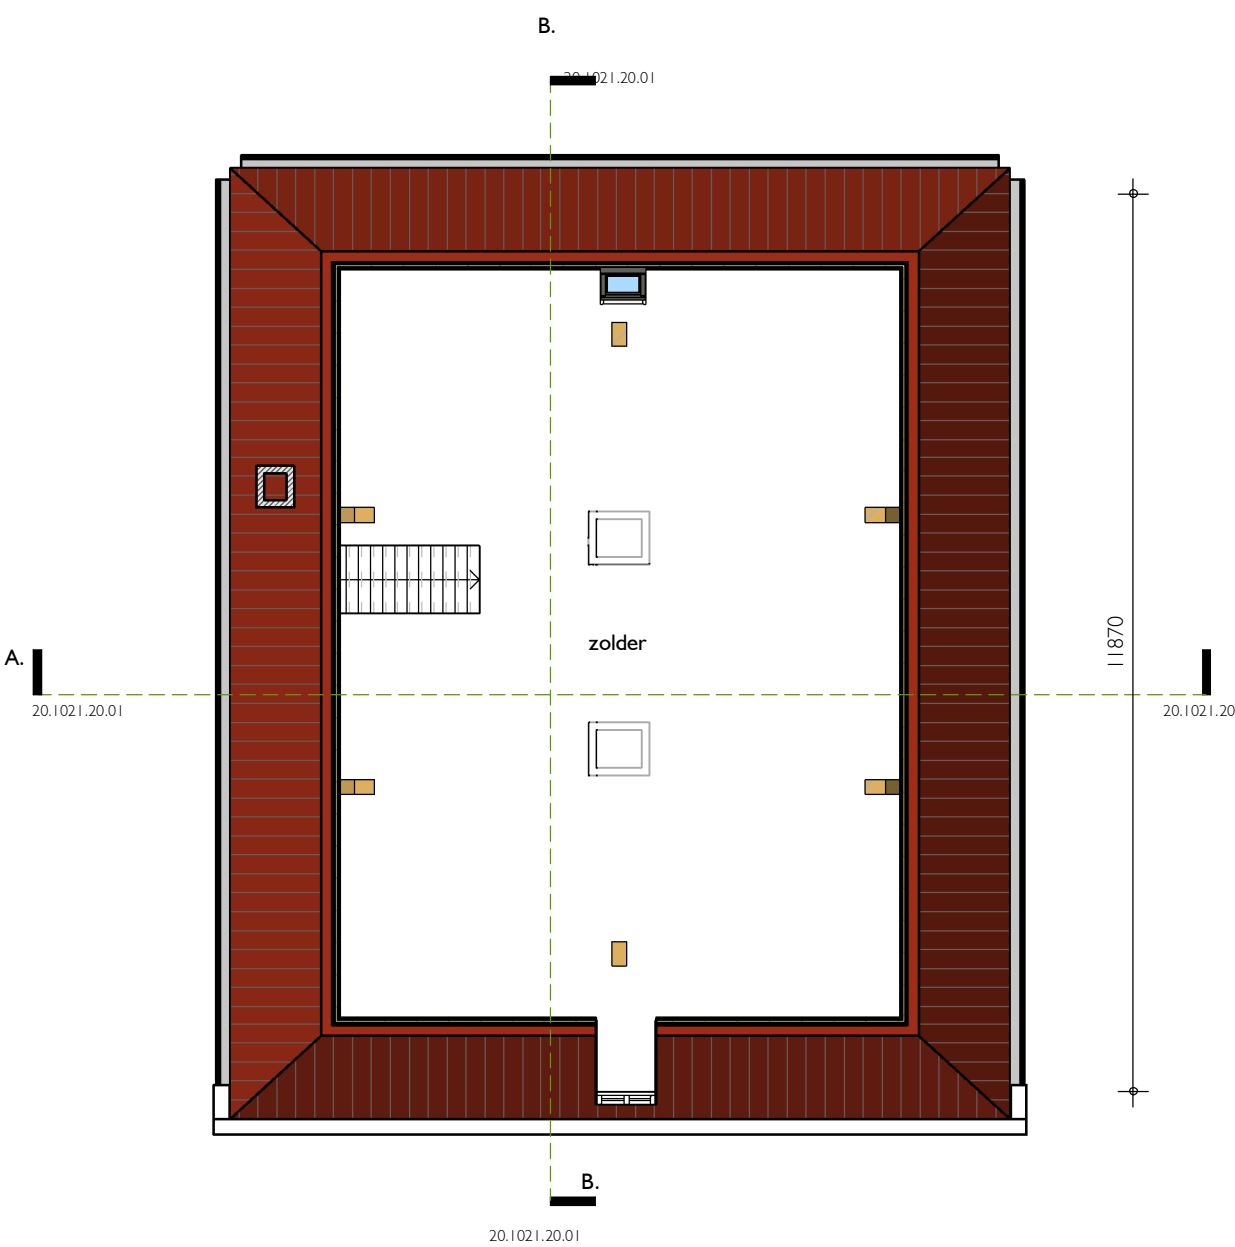

ZOLDER
1 : 100

BEGANE GROND
1 : 100