


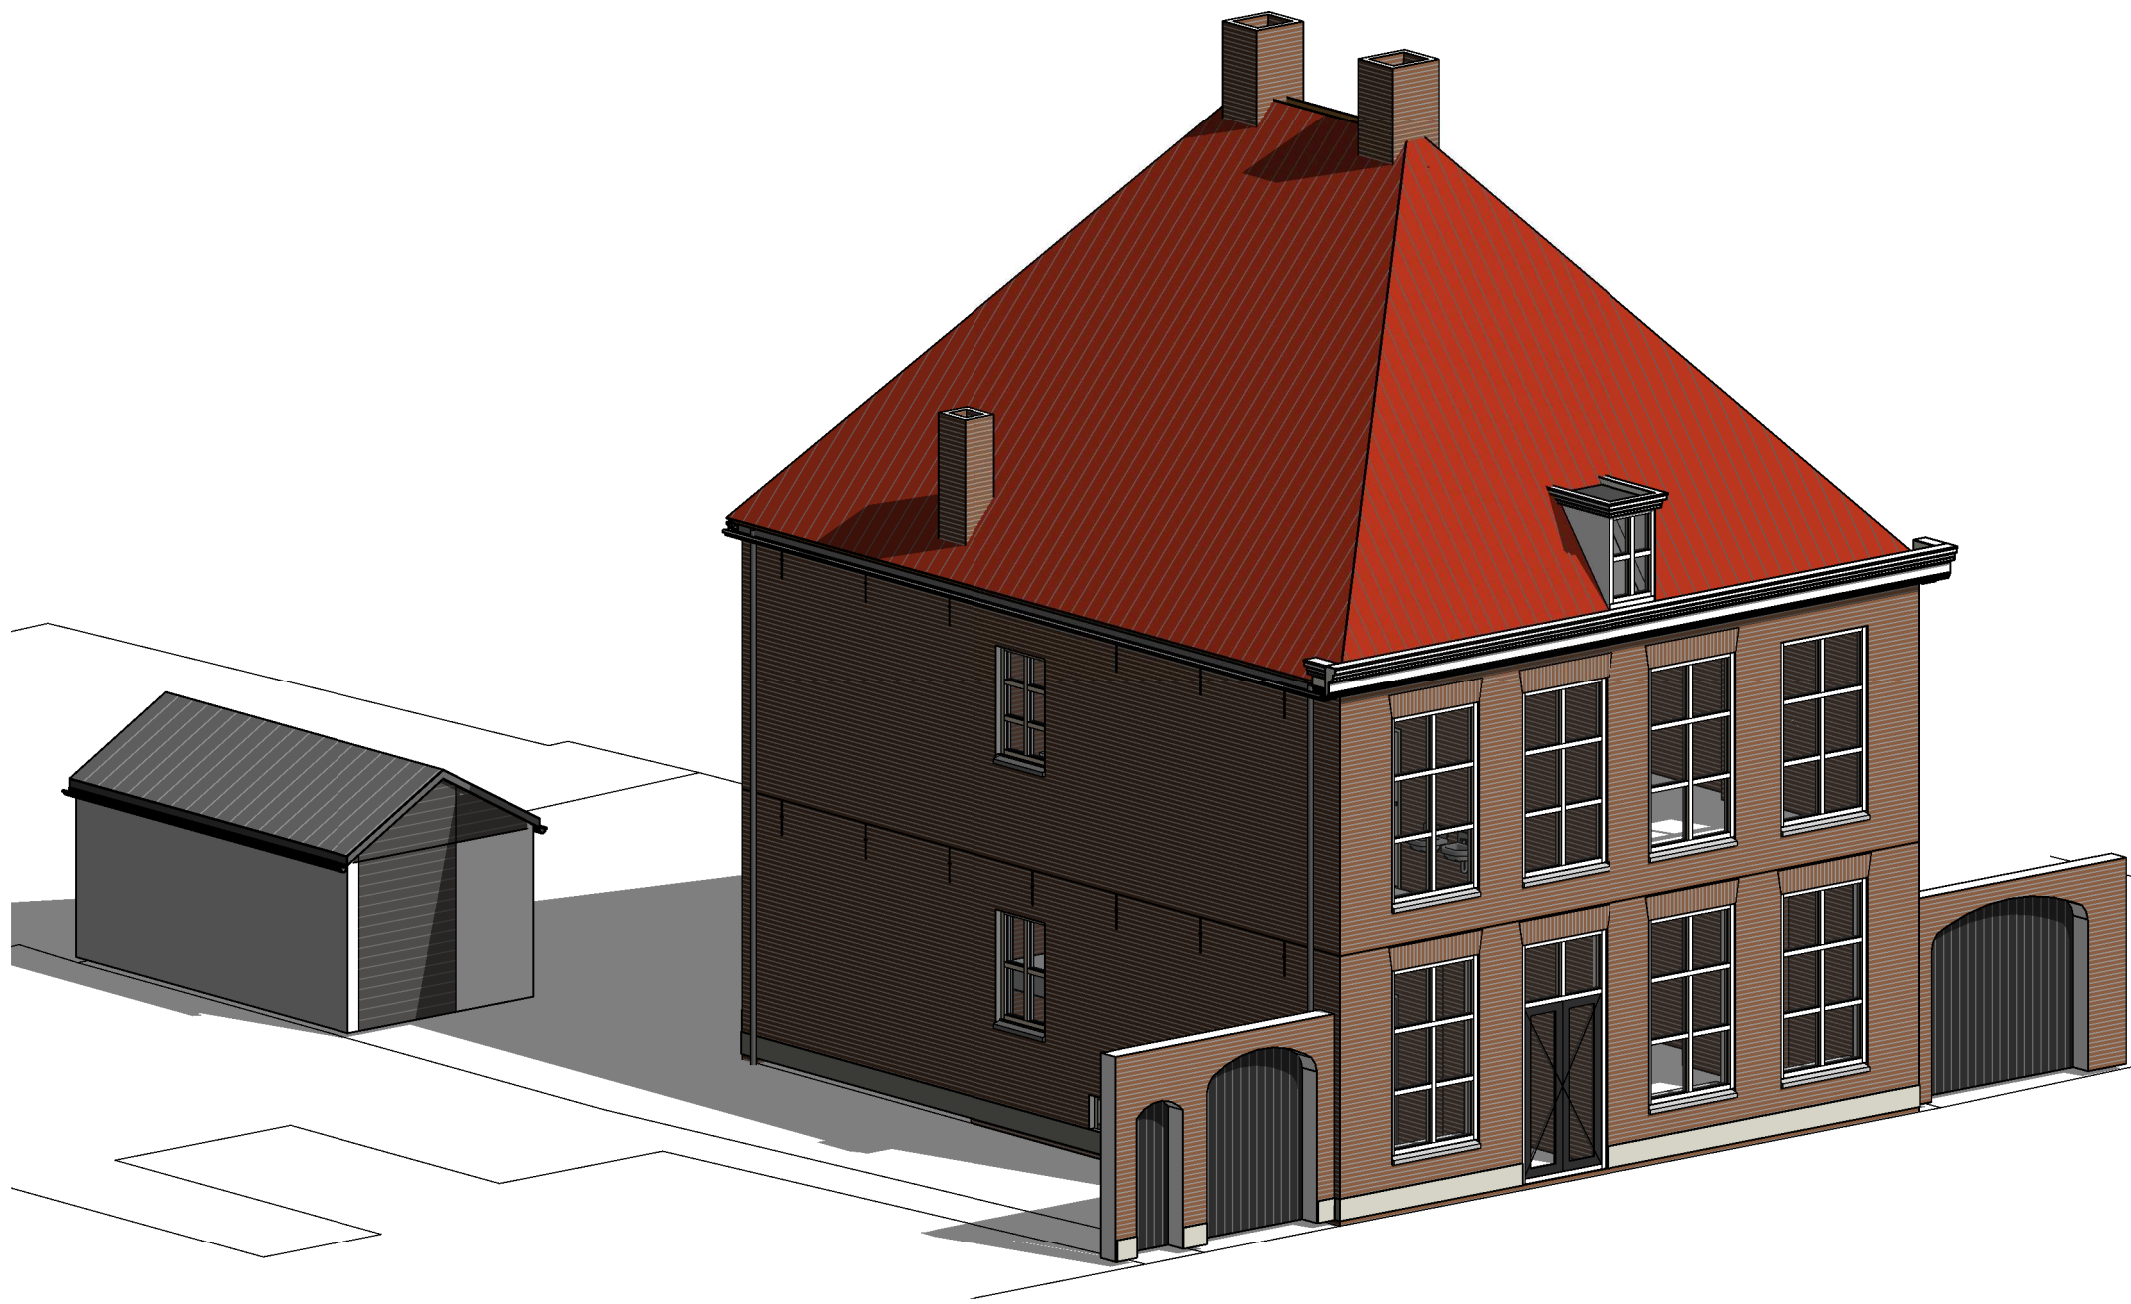

ISOMETRIE



STRAATGEVEL




ACHTERGEVEL



GARAGE


BESTAANDE SITUATIE

MAATVOERINGEN EN AANTALLEN
TE CONTROLEREN!

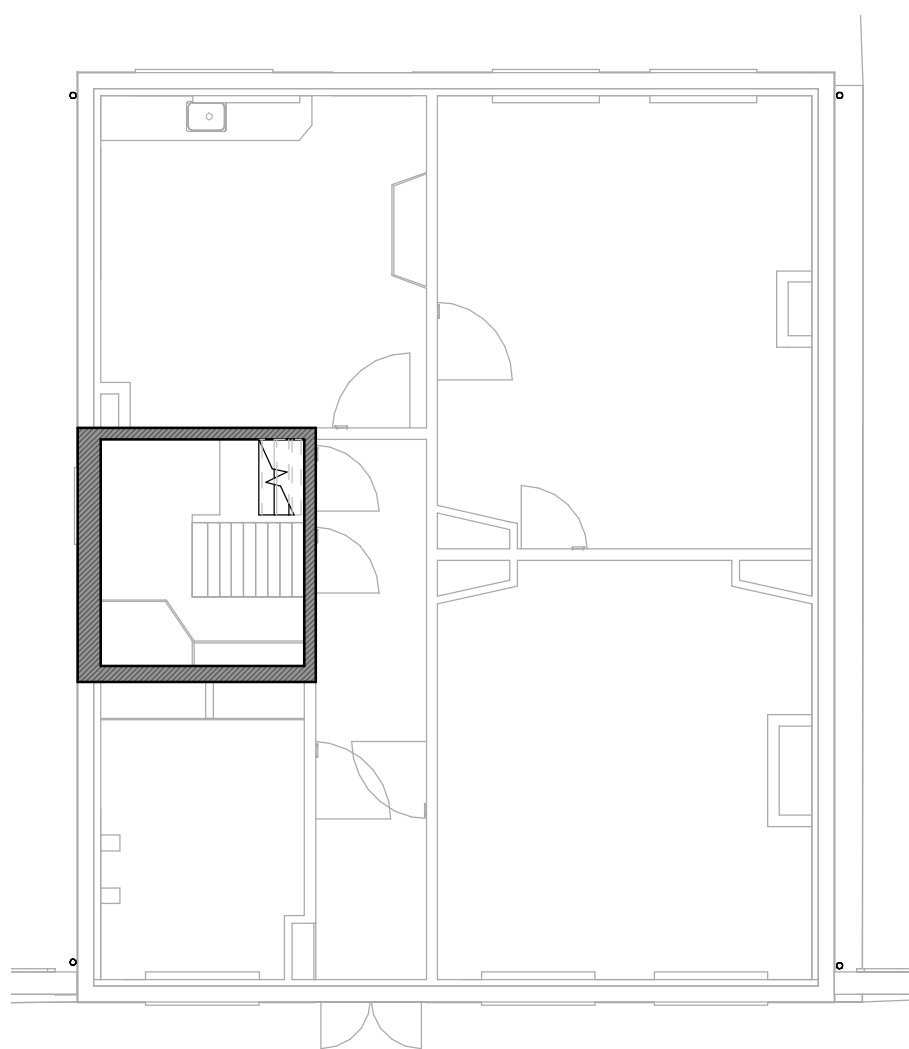

KELDER

1 : 100

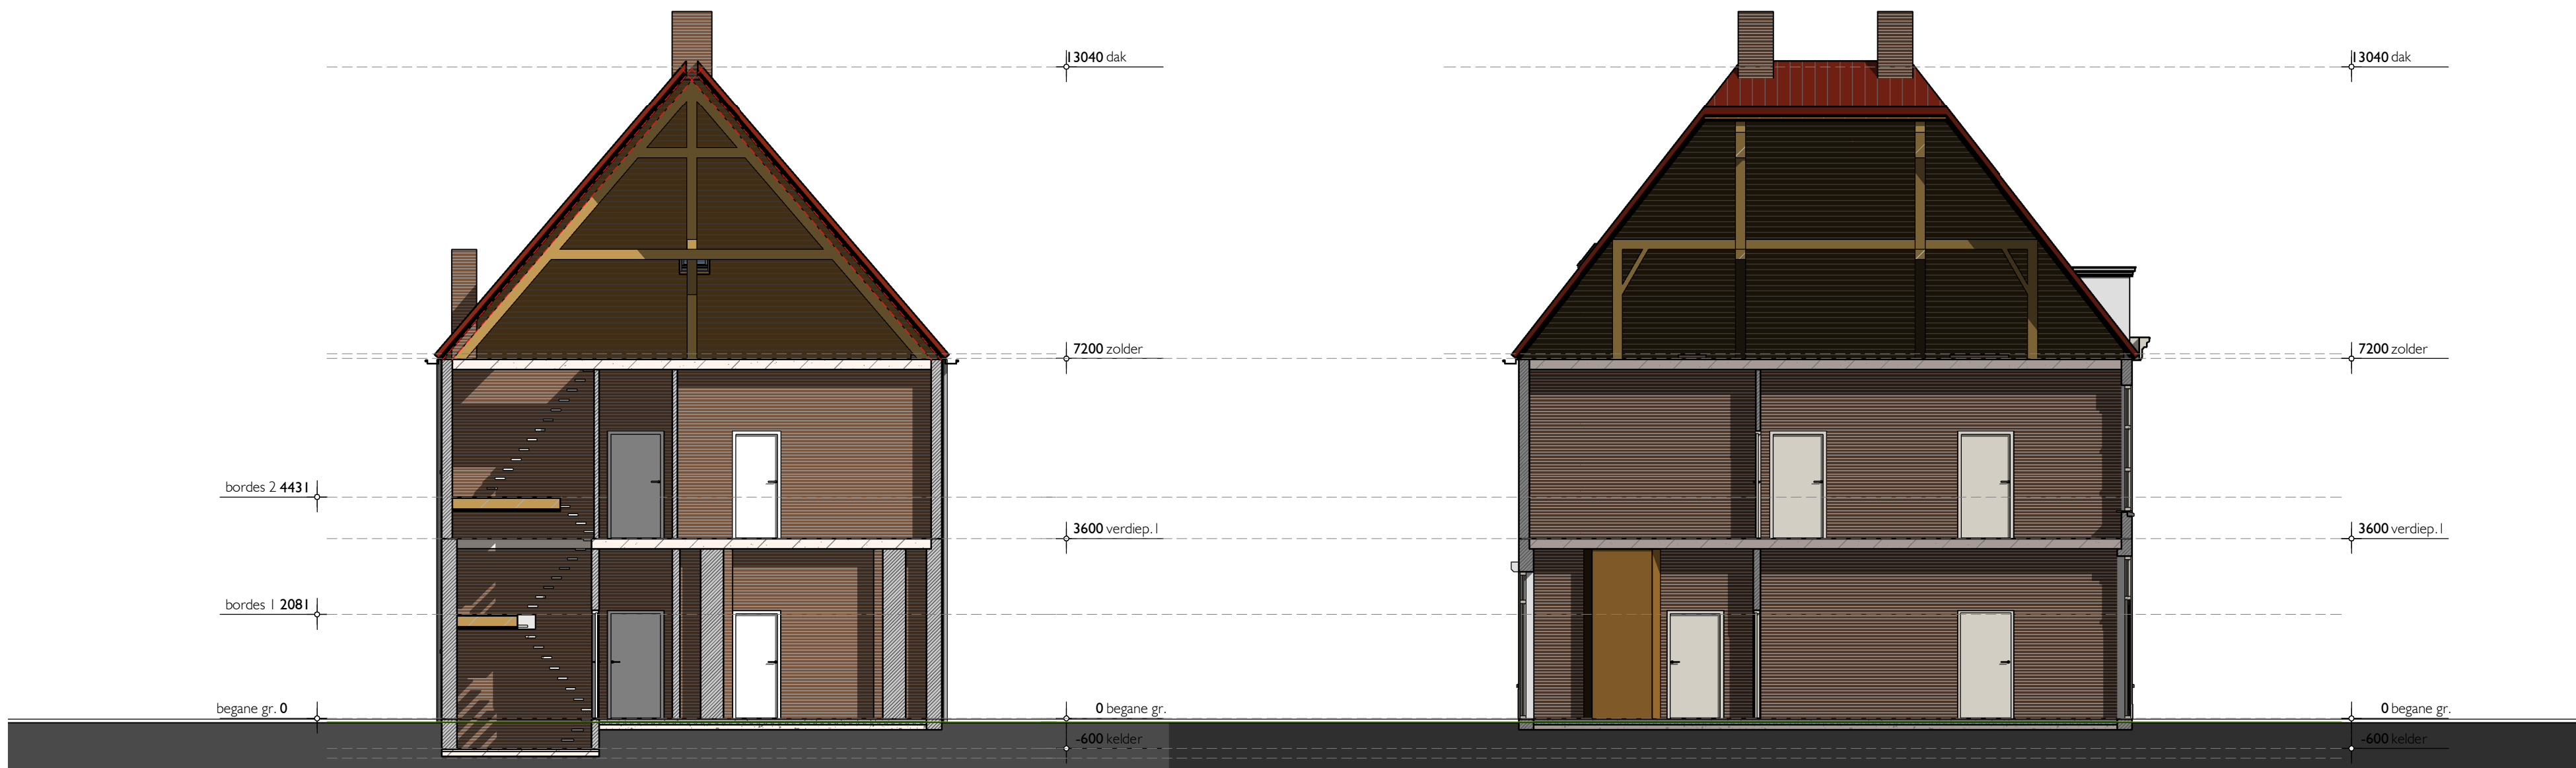

DOORSNEDE A.

1 : 100

DOORSNEDE B.

1 : 100

20.10.21.20.02
INTERFAME ARCHITECTS
VERBOUW BESTAAND PAND

INTERFAME ARCHITECTS
PATRICK VAN GRINSVEN
Architect/Architect

LARIESTRAAT 37
5293 AD GEMONDE
T: +31 73 5518766
Adres/Address

ARCHITECTENREGISTER 1.011115.001
KVK 16083304
Overige

INSTAGRAM: INTERFAMEARCHITECTS
CONTACT@INTERFAME.NL
WWW.INTERFAME.NL

VOORLOPIGONTWERP

Fase

VERBOUW BESTAAND PAND
IN 5 APPARTEMENTEN
PUTTERSTRAAT 52, 5256AP HEUSDEN
Project

Opdrachtgever

BESTAAND DOORSNEDEN

Onderdeel

BESTAANDE SITUATIE

Bouwdeel

1:100

Schaal

600x840mm
Formaat

Getekend

Projectleider

19 SEPTEMBER 2020
Datum

Laatste revisie

VOORLOPIG
Status

Goedgekeurd