



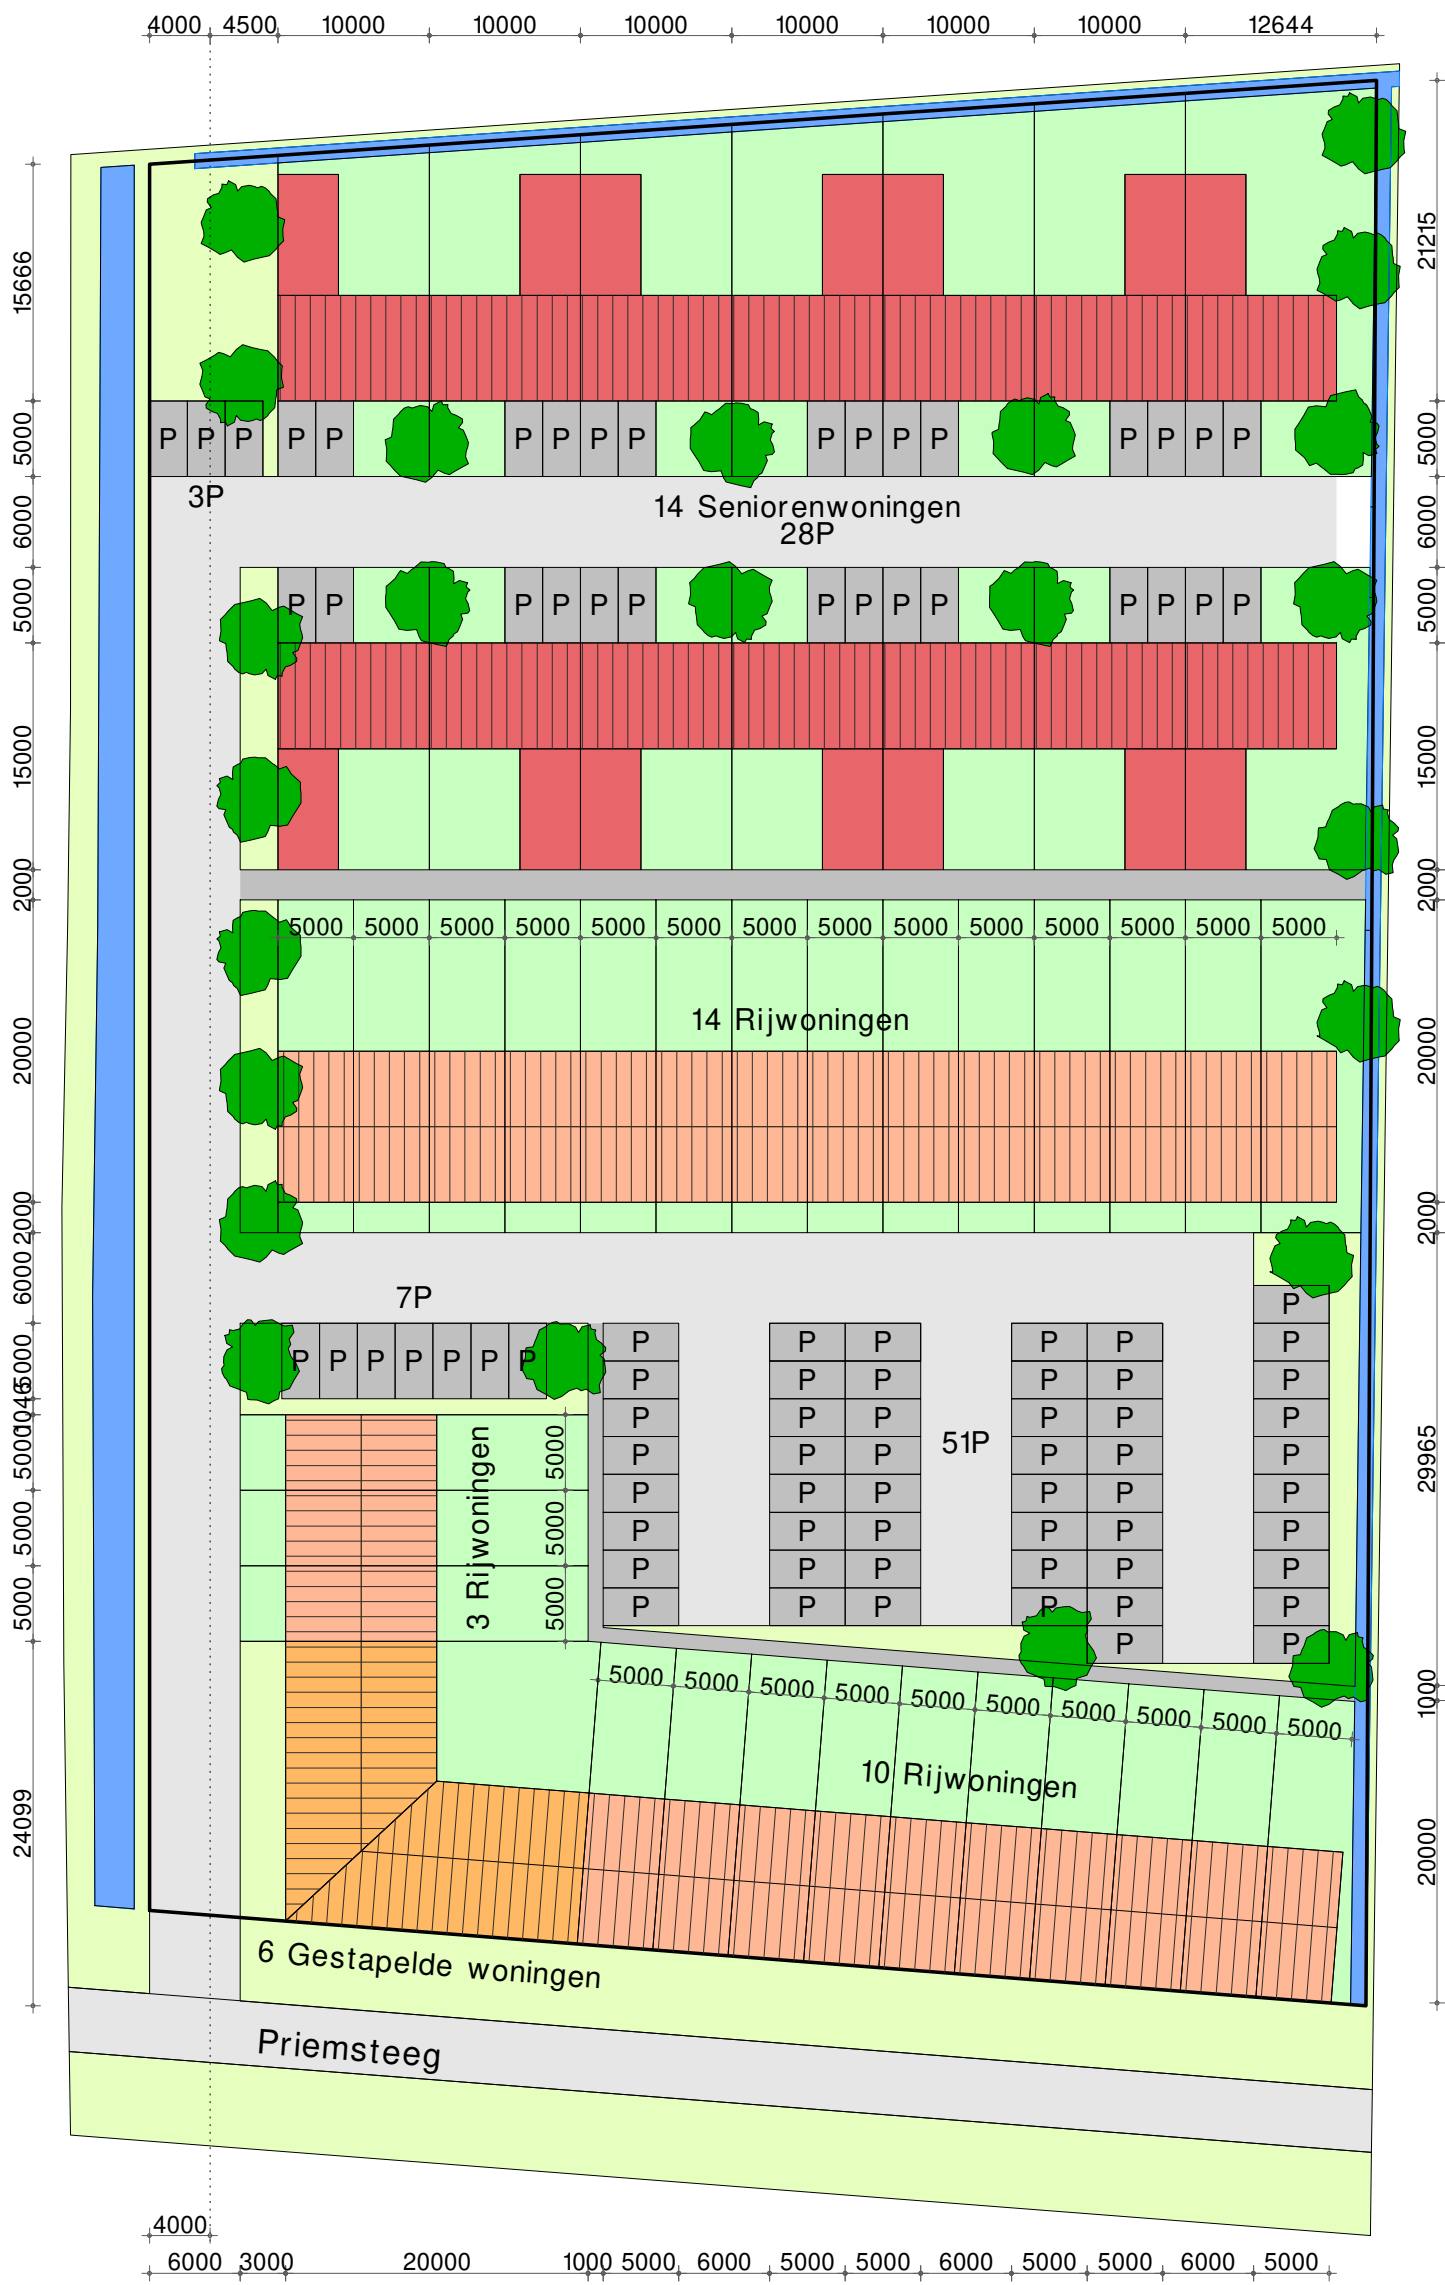

14+14+3+6+10=47 woningen
3+28+7+51=89 parkeerplaatsen

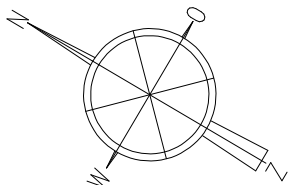

Situatie : Gemeente Heusden
ectie : Vlijmen N. nr. 466
chaal : 1:500

ARCHITECTENBUREAU DICK VAN DER HEIJDEN



Kasteel ter Aalaan 1, 5258CH Berlicum, Tel: (073)5031284, info@dickvanderheijden.nl

Onderwerp:..... Situatieschets 6

Project:..... PLAN VOOR HET ONTWIKKELEN VAN WONINGEN

d.d. 8 Juli 2024

AAN DE PRIEMSTEEG TE VLIJMEN

gew. A:

Opdrachtgever:..... STICHTING MABO, RAADHUISSTRAAT 51, 5241 BK, ROSMALEN

B:

C:

get. G.P. schaal 1 : 100 form. 29 x 42 (A3) werknr. M 322.24

blad. 6.