





Foto 1 POP 800/1600

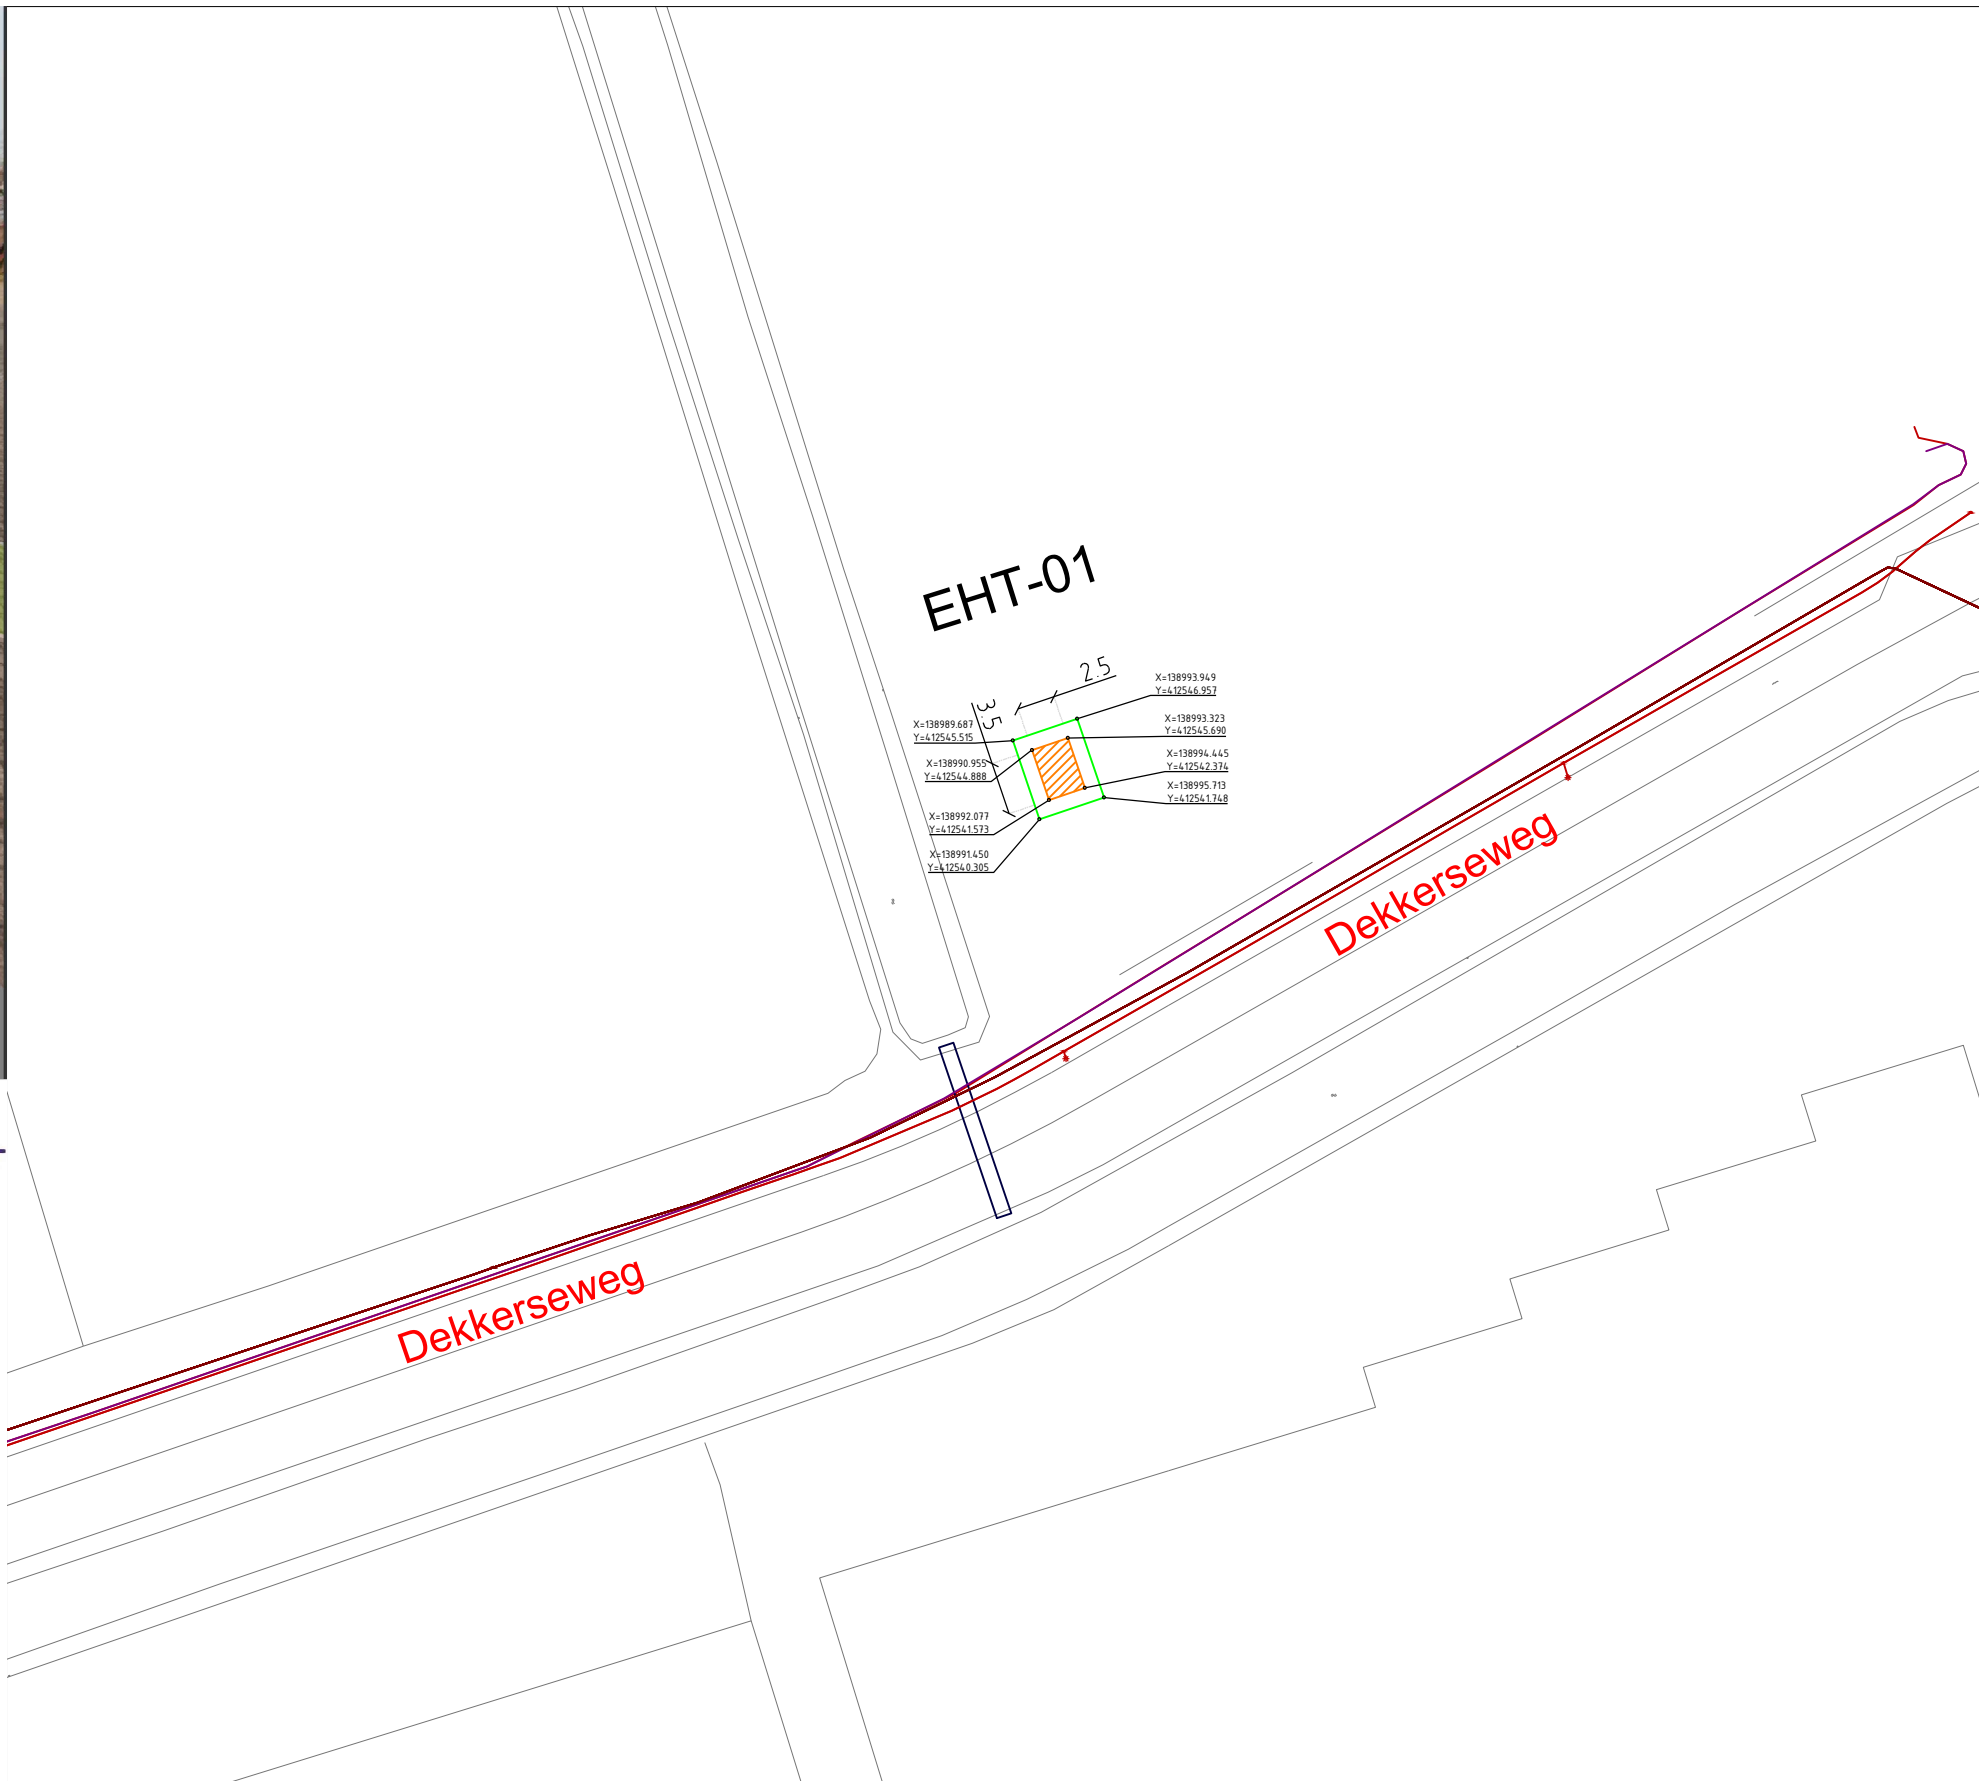

Deze tekening blijft eigendom van Spitters en mag zonder toestemming niet aan derden ter inzage gegeven worden.				De exacte plaats van de sleuf moet worden bepaald door het graven van proefsleuven. Spitters is niet aansprakelijk voor eventuele schade aan de infra-structuur gemaakt door derden.				
Versie: 1.0	Wijz.	Door	Omschrijving van de wijziging		Wijz.	Datum	Datum gecontroleerd:	
	1						Paraaf:	
	2							
	3							
	4							
 spitters Van Dijklaan 19 - 5581 WG Waalre Postbus 199 - 5500 AD Veldhoven T: 040-2580830 F: 040-2580831 I: www.spitters.nl E: info@spitters.nl	Projectomschrijving:					Getekend door: JW		Datum: 11-05-2021
	Projectnaam: FttH Heusden					Formaat: A3		Schaal: 1:500
	Deelgebied: EHT-01					Projectnr. Spitters: E2020050		
	Gemeente: Heusden					Projectnr. opdrachtgever:		
						Type tekening: POP-tekening		
	Overige: Vergunningstekening					Tekeningnummer:		
	POP-locatie Elshout					20050-060-P00-01		

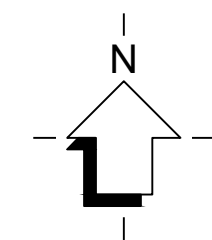

Type POP:
LC 800

L x B x H (m)
3,5 x 2,5 x 2,7