
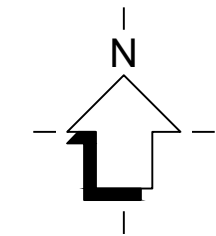
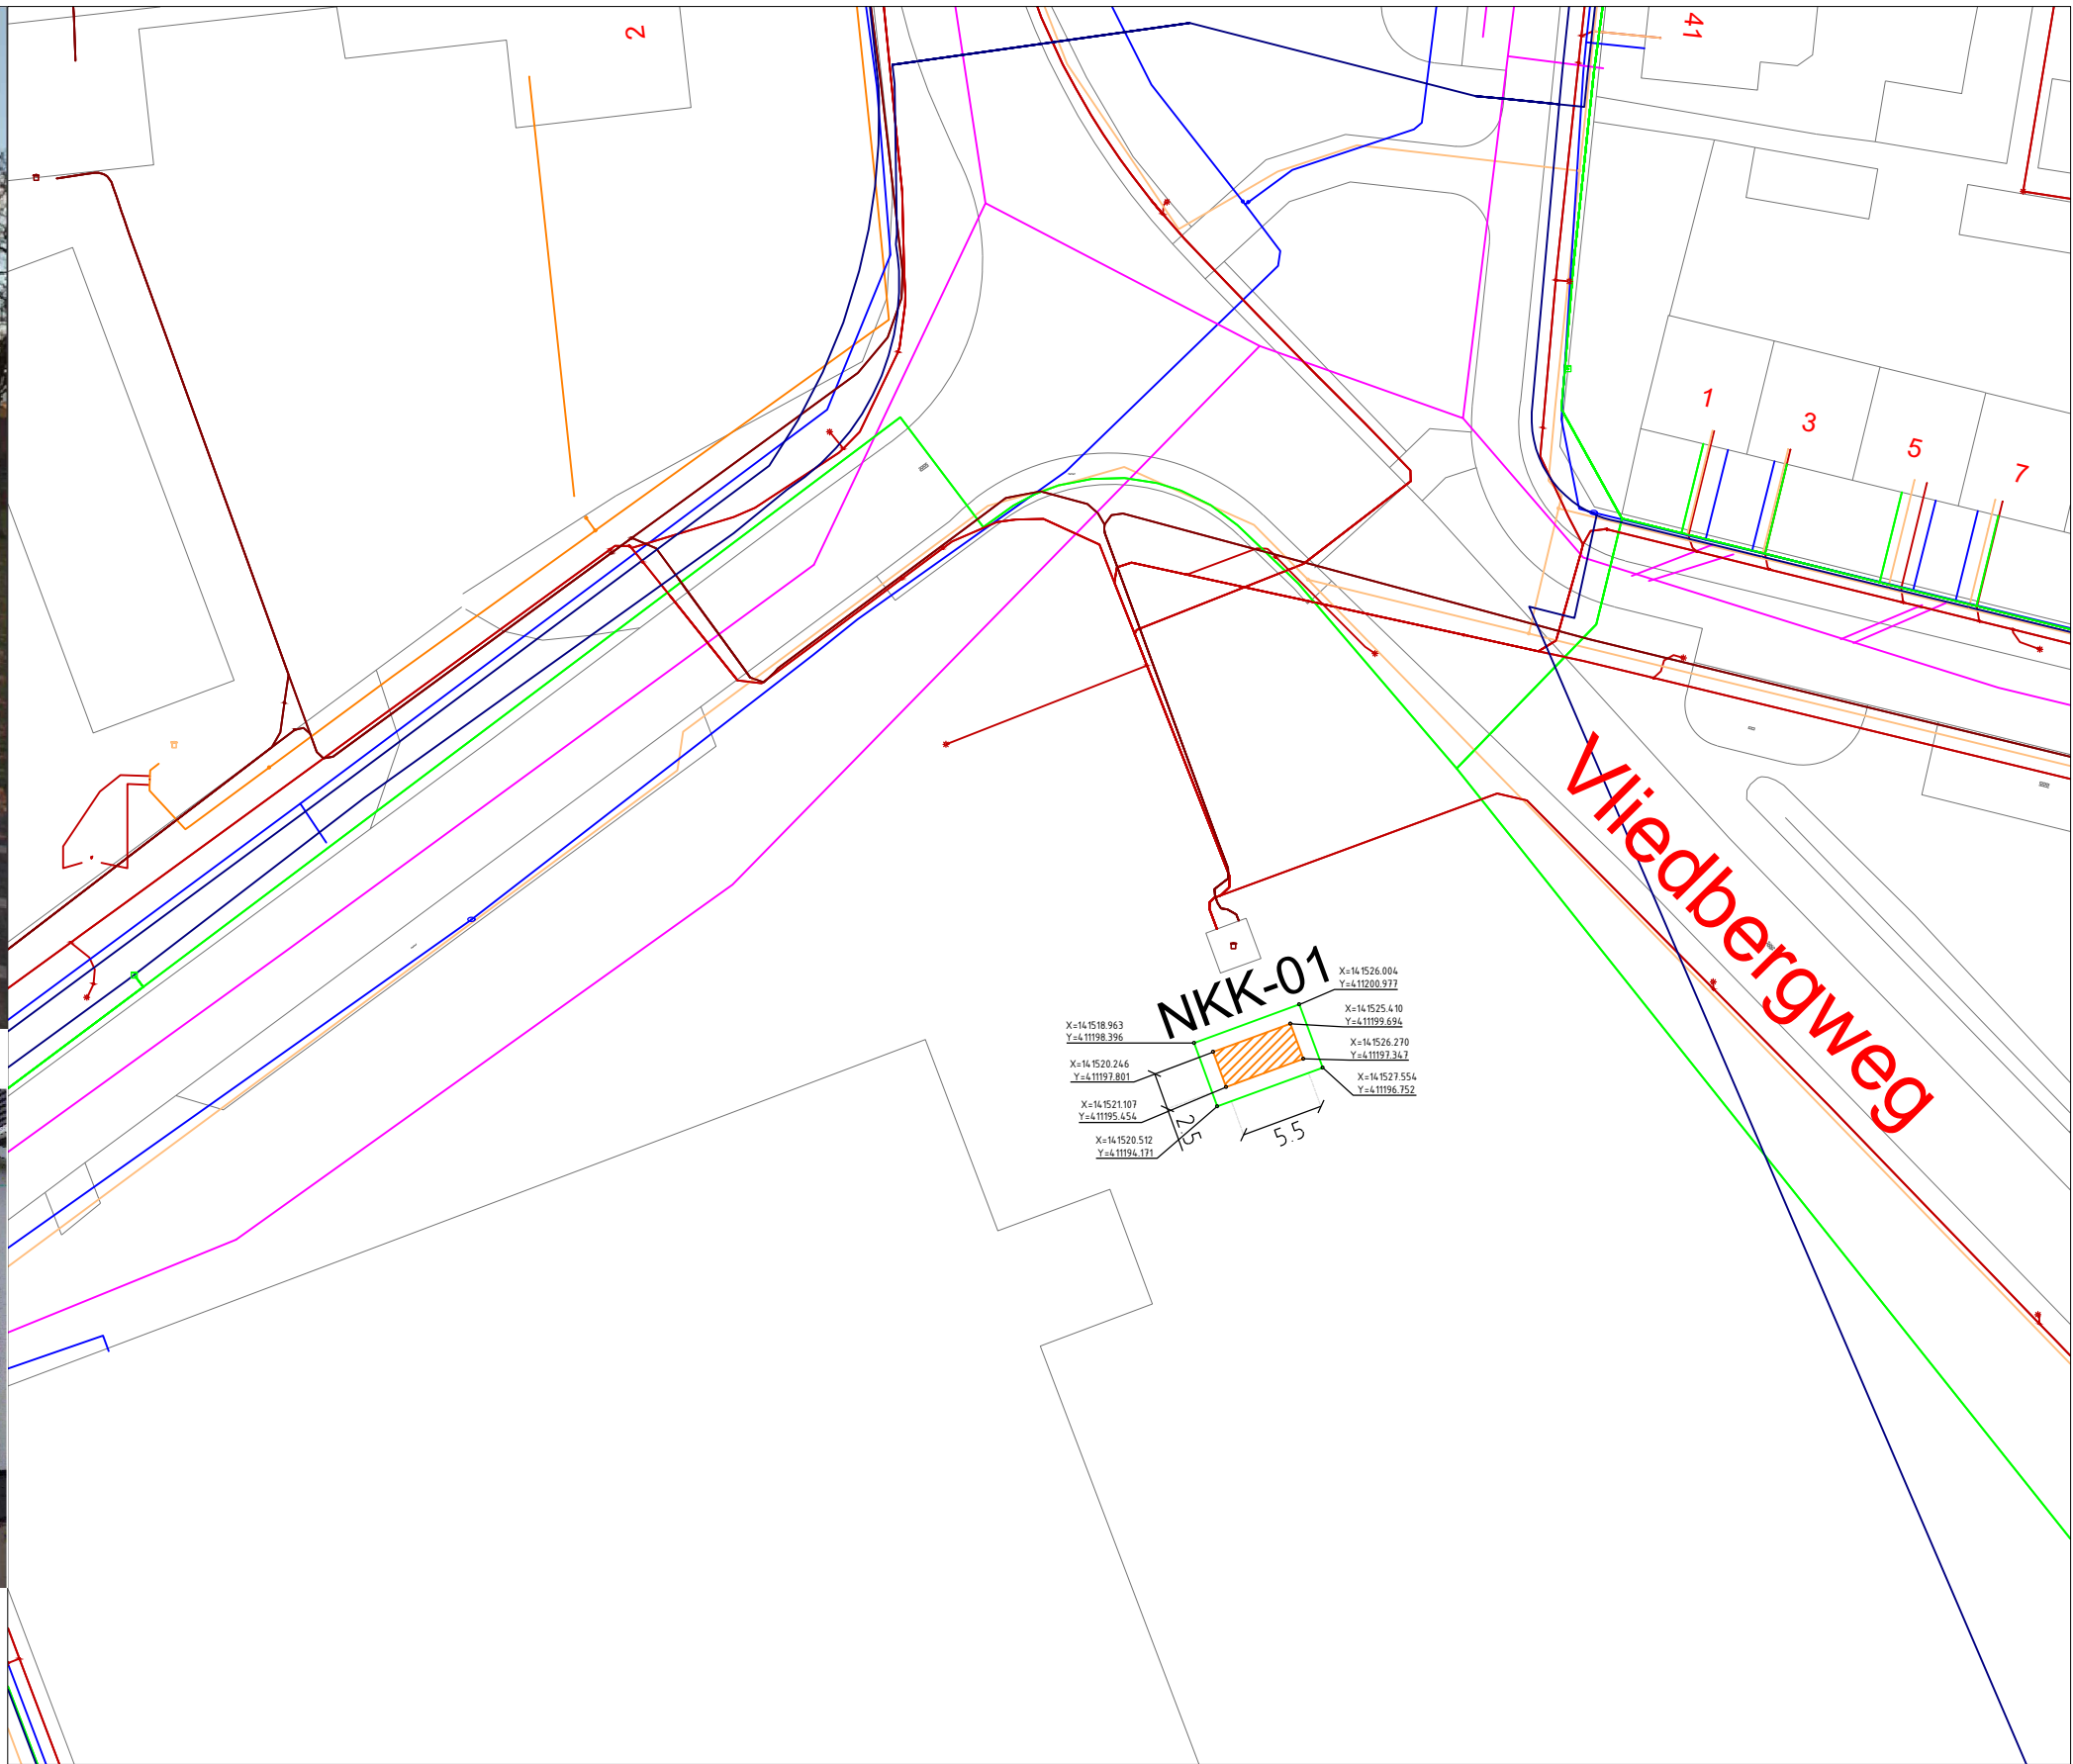




Foto 1 POP 3200

Foto 2 POP 3200

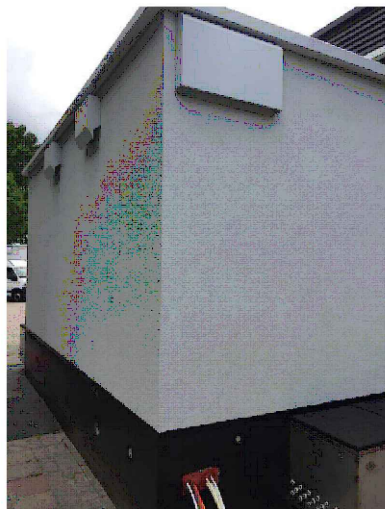

Type POP:
WP 3200

L x B x H (m)
5,5 x 2,5 x 2,7

Deze tekening blijft eigendom van Spitters en mag zonder toestemming niet aan derden ter inzage gegeven worden.				De exacte plaats van de sleuf moet worden bepaald door het graven van proefsleuven. Spitters is niet aansprakelijk voor eventuele schade aan de infra-structuur gemaakt door derden.			
Versie: 1.0		Wijz.	Door	Omschrijving van de wijziging	Wijz.	Datum gecontroleerd:	
		1				Paraaf:	
		2					
		3					
		4					
 Van Dijklaan 19 - 5581 WG Waalre Postbus 199 - 5500 AD Veldhoven T: 040-2580830 F: 040-2580831 I: www.spitters.nl E: info@spitters.nl		Projectomschrijving:			Getekend door: JW		Datum: 12-05-2021
		Projectnaam: FttH Heusden			Formaat: A3		Schaal: 1:500
		Deelgebied: NKK-01			Projectnr. Spitters: E2020050		
		Gemeente: Heusden			Projectnr. opdrachtgever:		
Overige:		Vergunningstekening			Type tekening: POP-tekening		
POP-locatie Nieuwkuijk					Tekeningnummer:		
					20050-080-P00-01		