

Programma Natuur 2022-2025
Vlijmens Ven

Deelproject: Dwarsprofielen watervergunning

Schaal: 1:250
Formaat: A3
Datum: 24-11-2023
Door: Staro Natuur en Buitengebied




GEMEENTE
HEUSDEN

Behoort bij het besluit van het college
van gemeente Heusden


zaaknummer
1518230

datum
29-03-2024


Natuurmonumenten
Akkerseweg 9
5321 HG Hedel
www.natuurmonumenten.nl

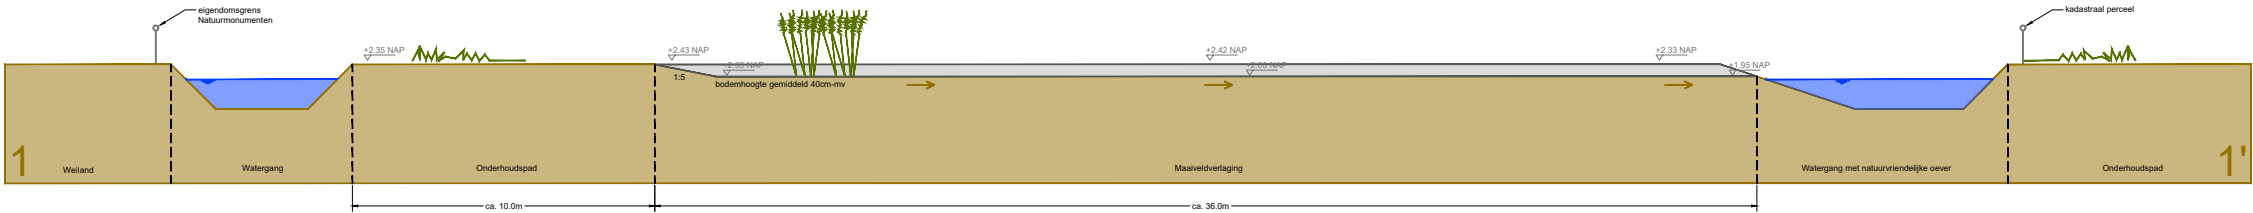

DWP 1

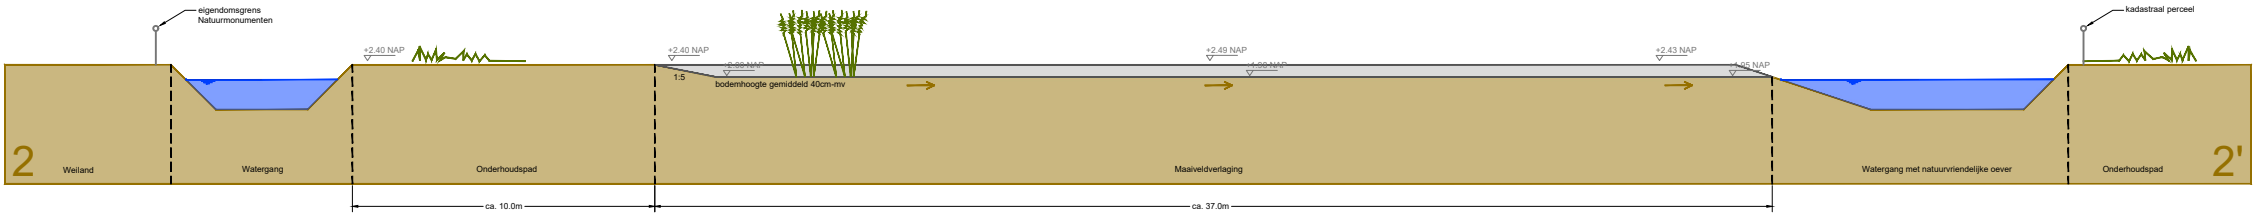

DWP 2

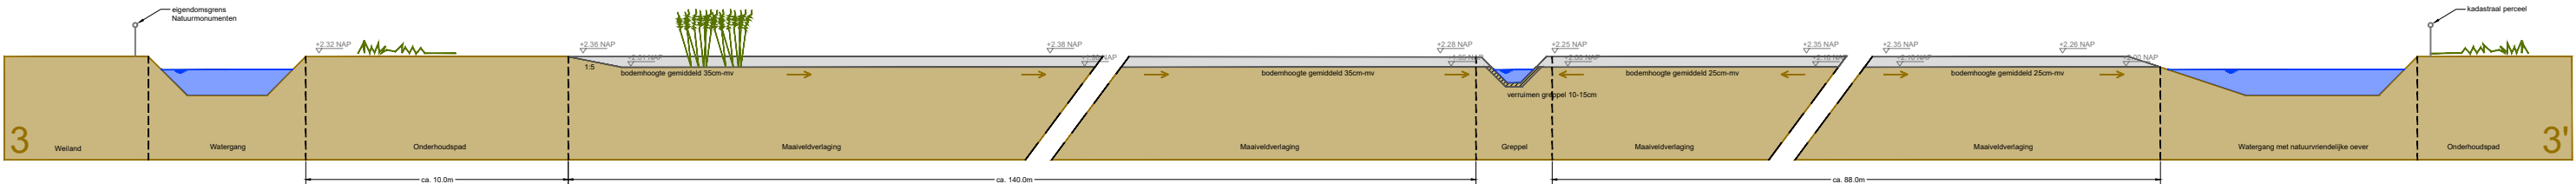

DWP 3