

GEVEL VOOR

schaal 1 : 200




GEVEL LINKS

schaal 1 : 200



GEVEL ACHTER

schaal 1 : 200

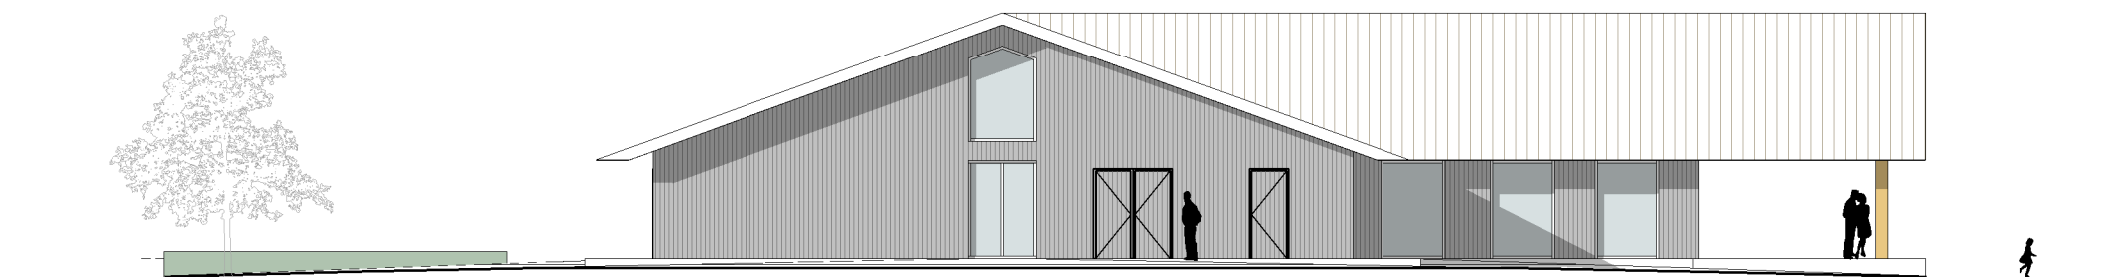

GEVEL RECHTS

schaal 1 : 200