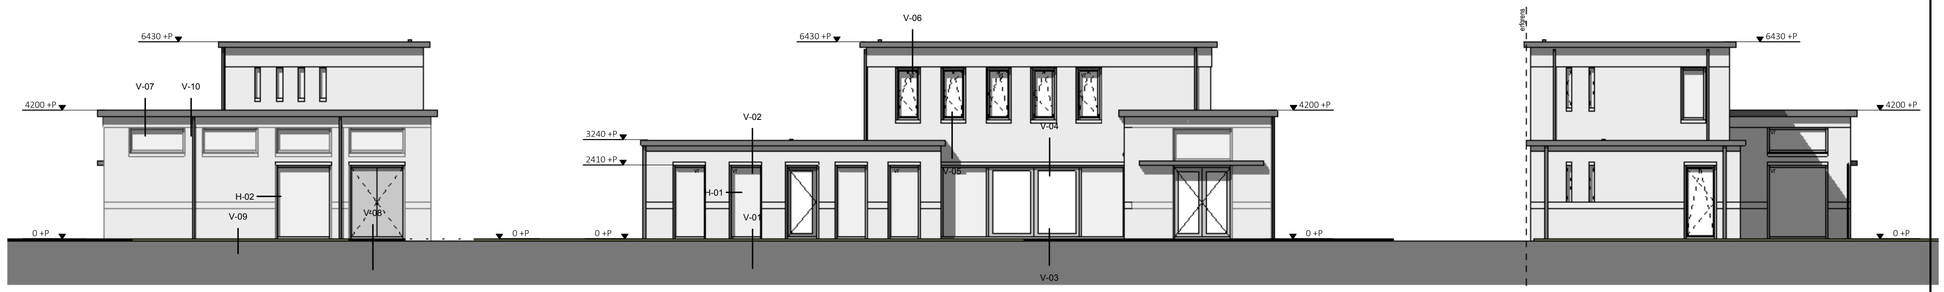

Vooraanzicht

Linkerzijaanzicht

Achteraanzicht

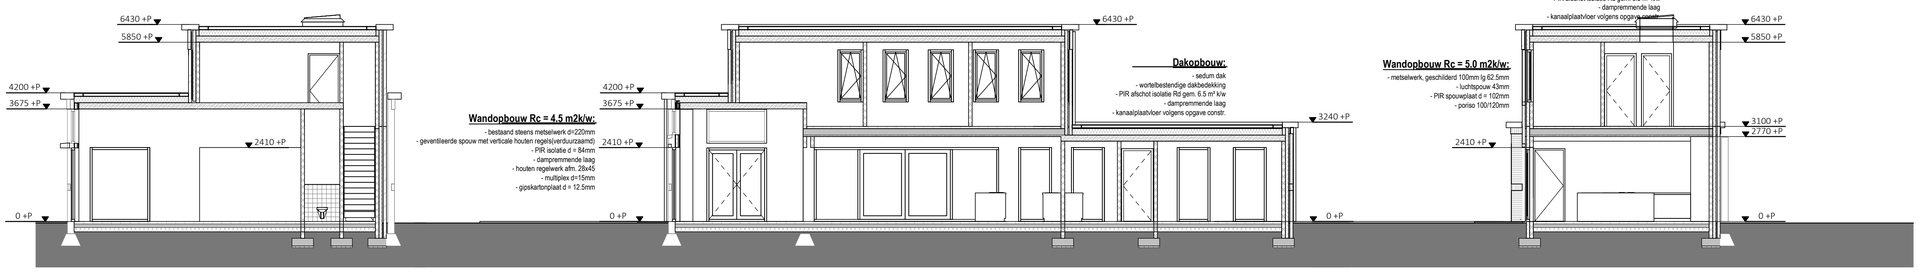

A-A

B-B

C-C

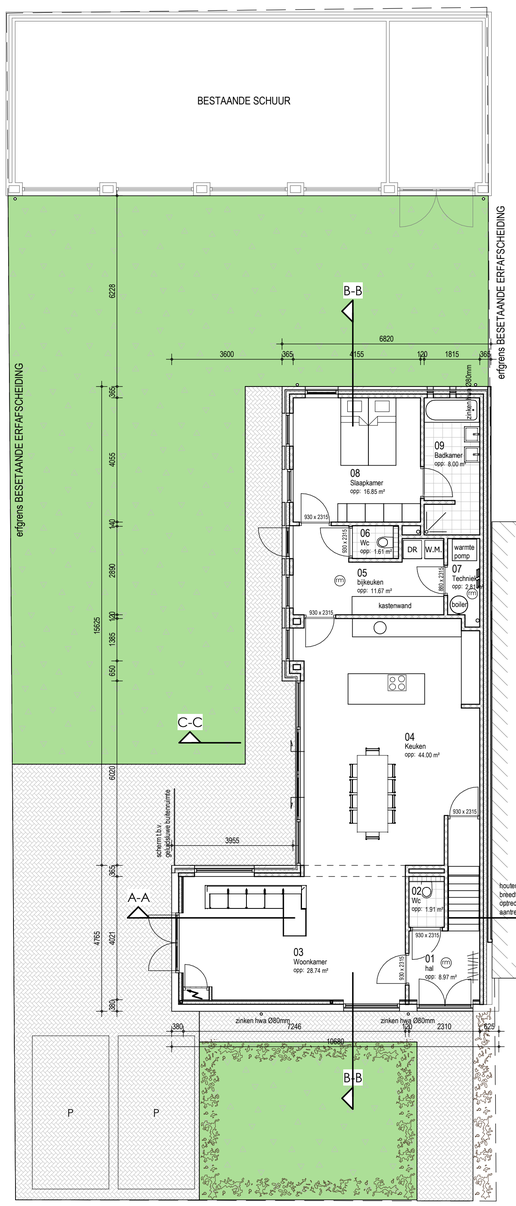

Begane grond
0000+P

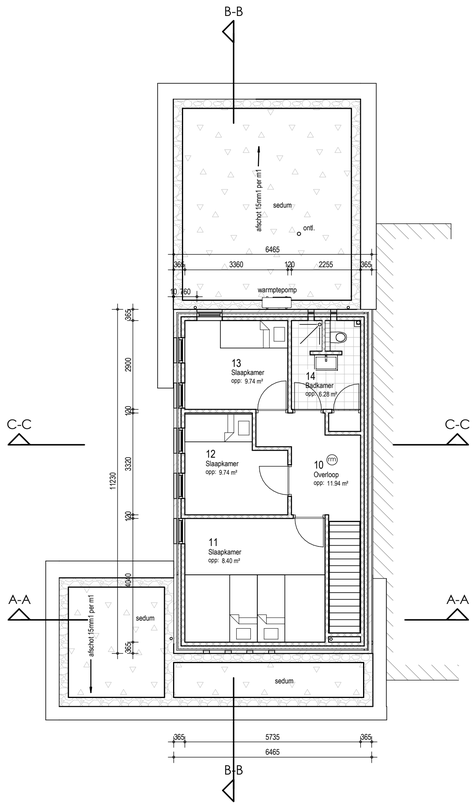

1e verdieping
3100+P

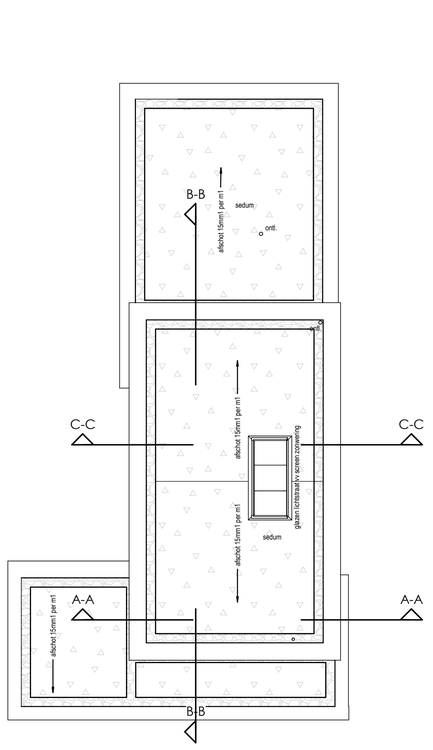

Dakvloer

RENVOOI

	baksteen metselwerk
	Poriso stuc metselwerk / lijmblokken 100-120-150mm
	lichte scheidingwand (niet dragend) 100mm
	prefab beton
	in het werk gestort beton
	isolatie Rd= 4.0/5.0/6.5m²· K / W
zw	screen zonwering inbouw
(ontl.) st.l.	(ontluchting) standleiding
wm/dr	opstelplaats wasmachine/droger (kraan 700mm uit hoek)
kt	opstelplaats kooktoestel
kk	opstelplaats koelkast
mv	mechanische ventilatie
vr	ventilatierooster INVISIVENT AIR van Renson 10.6 dm³/s per m1
	meterkast
	rookmelder conform NEN 2555
	radiator
Cv-installatie	: volgens NEN 3028 & NEN 1078
Isolatie	: volgens NEN 1068
Riolering	: volgens NEN 3215 & NPR 3216
Ventilatie	: volgens NEN 1087 & NPR 1088
Inbraakwerendheid	: volgens NEN 5087 & NEN 5096 weerstandsklasse 2
Constructie	: volgens tek. en berek. constructeur
Dilataties	: volgens opgave KNB en constructeur
Meterruimte	: volgens NEN 2768
Elektra	: volgens NEN 1010
Beglazing	: volgens NEN 3569
Nagalm	: gemeenschappelijke verkeersruimte
	: volgens NEN 5078
Gasvoorzieningen	: voldoen aan bij ministeriële regeling aangewezen voorschriften
Gasinstallatie	: volgens NEN 1078
Geluidswering	: volgens NEN 5077
Vochtwering	: volgens NEN 2778
Drinkwaterinstallatie	: volgens NEN 1006
Daglichttoetreding	: volgens NEN 2057
Afvoer verbrandingstoestel	: volgens NEN 2757
Weren ratten en muizen	: volgens bouwbesluit afdeling 3.10 Bescherming tegen ratten en muizen

PEIL = b.k. bestaande vloerpeil - 100mm

Brandwerendheid hoofddraagconstructie 30 minuten

ONDERDEEL	MATERIAAL	KLEUR
Gevels	metselwerk geschilderd, handvorm wildverband	wit n.t.b.
Voegwerk	specie, terugliggende voeg	grijs
Buitenkozijnen, bestaand	hardhout	lichtgrijs
Buitenkozijnen, nieuw	aluminium	lichtgrijs
Dakkbedekking	EPDM	antraciet
Dakbedekking	sedum	beplanting ntb
Dakrand/goot	multipaint	lichtgrijs
Dakrandafwerking	zinken kraal	naturel
HWA	zink	naturel
Waterslagen	aluminium	lichtgrijs

Poject	Nieuwbouw woonhuis Drunen Stationsstraat 74a	Projectnr	55A
Onderwerp	Overzichtstekening nieuw	Datum	23-12-2020
		Schaal	1:100
Fase	Definitief ontwerp	Wijzigingsdatum A / B / C	D / E / F
		Bladnr	A-00