


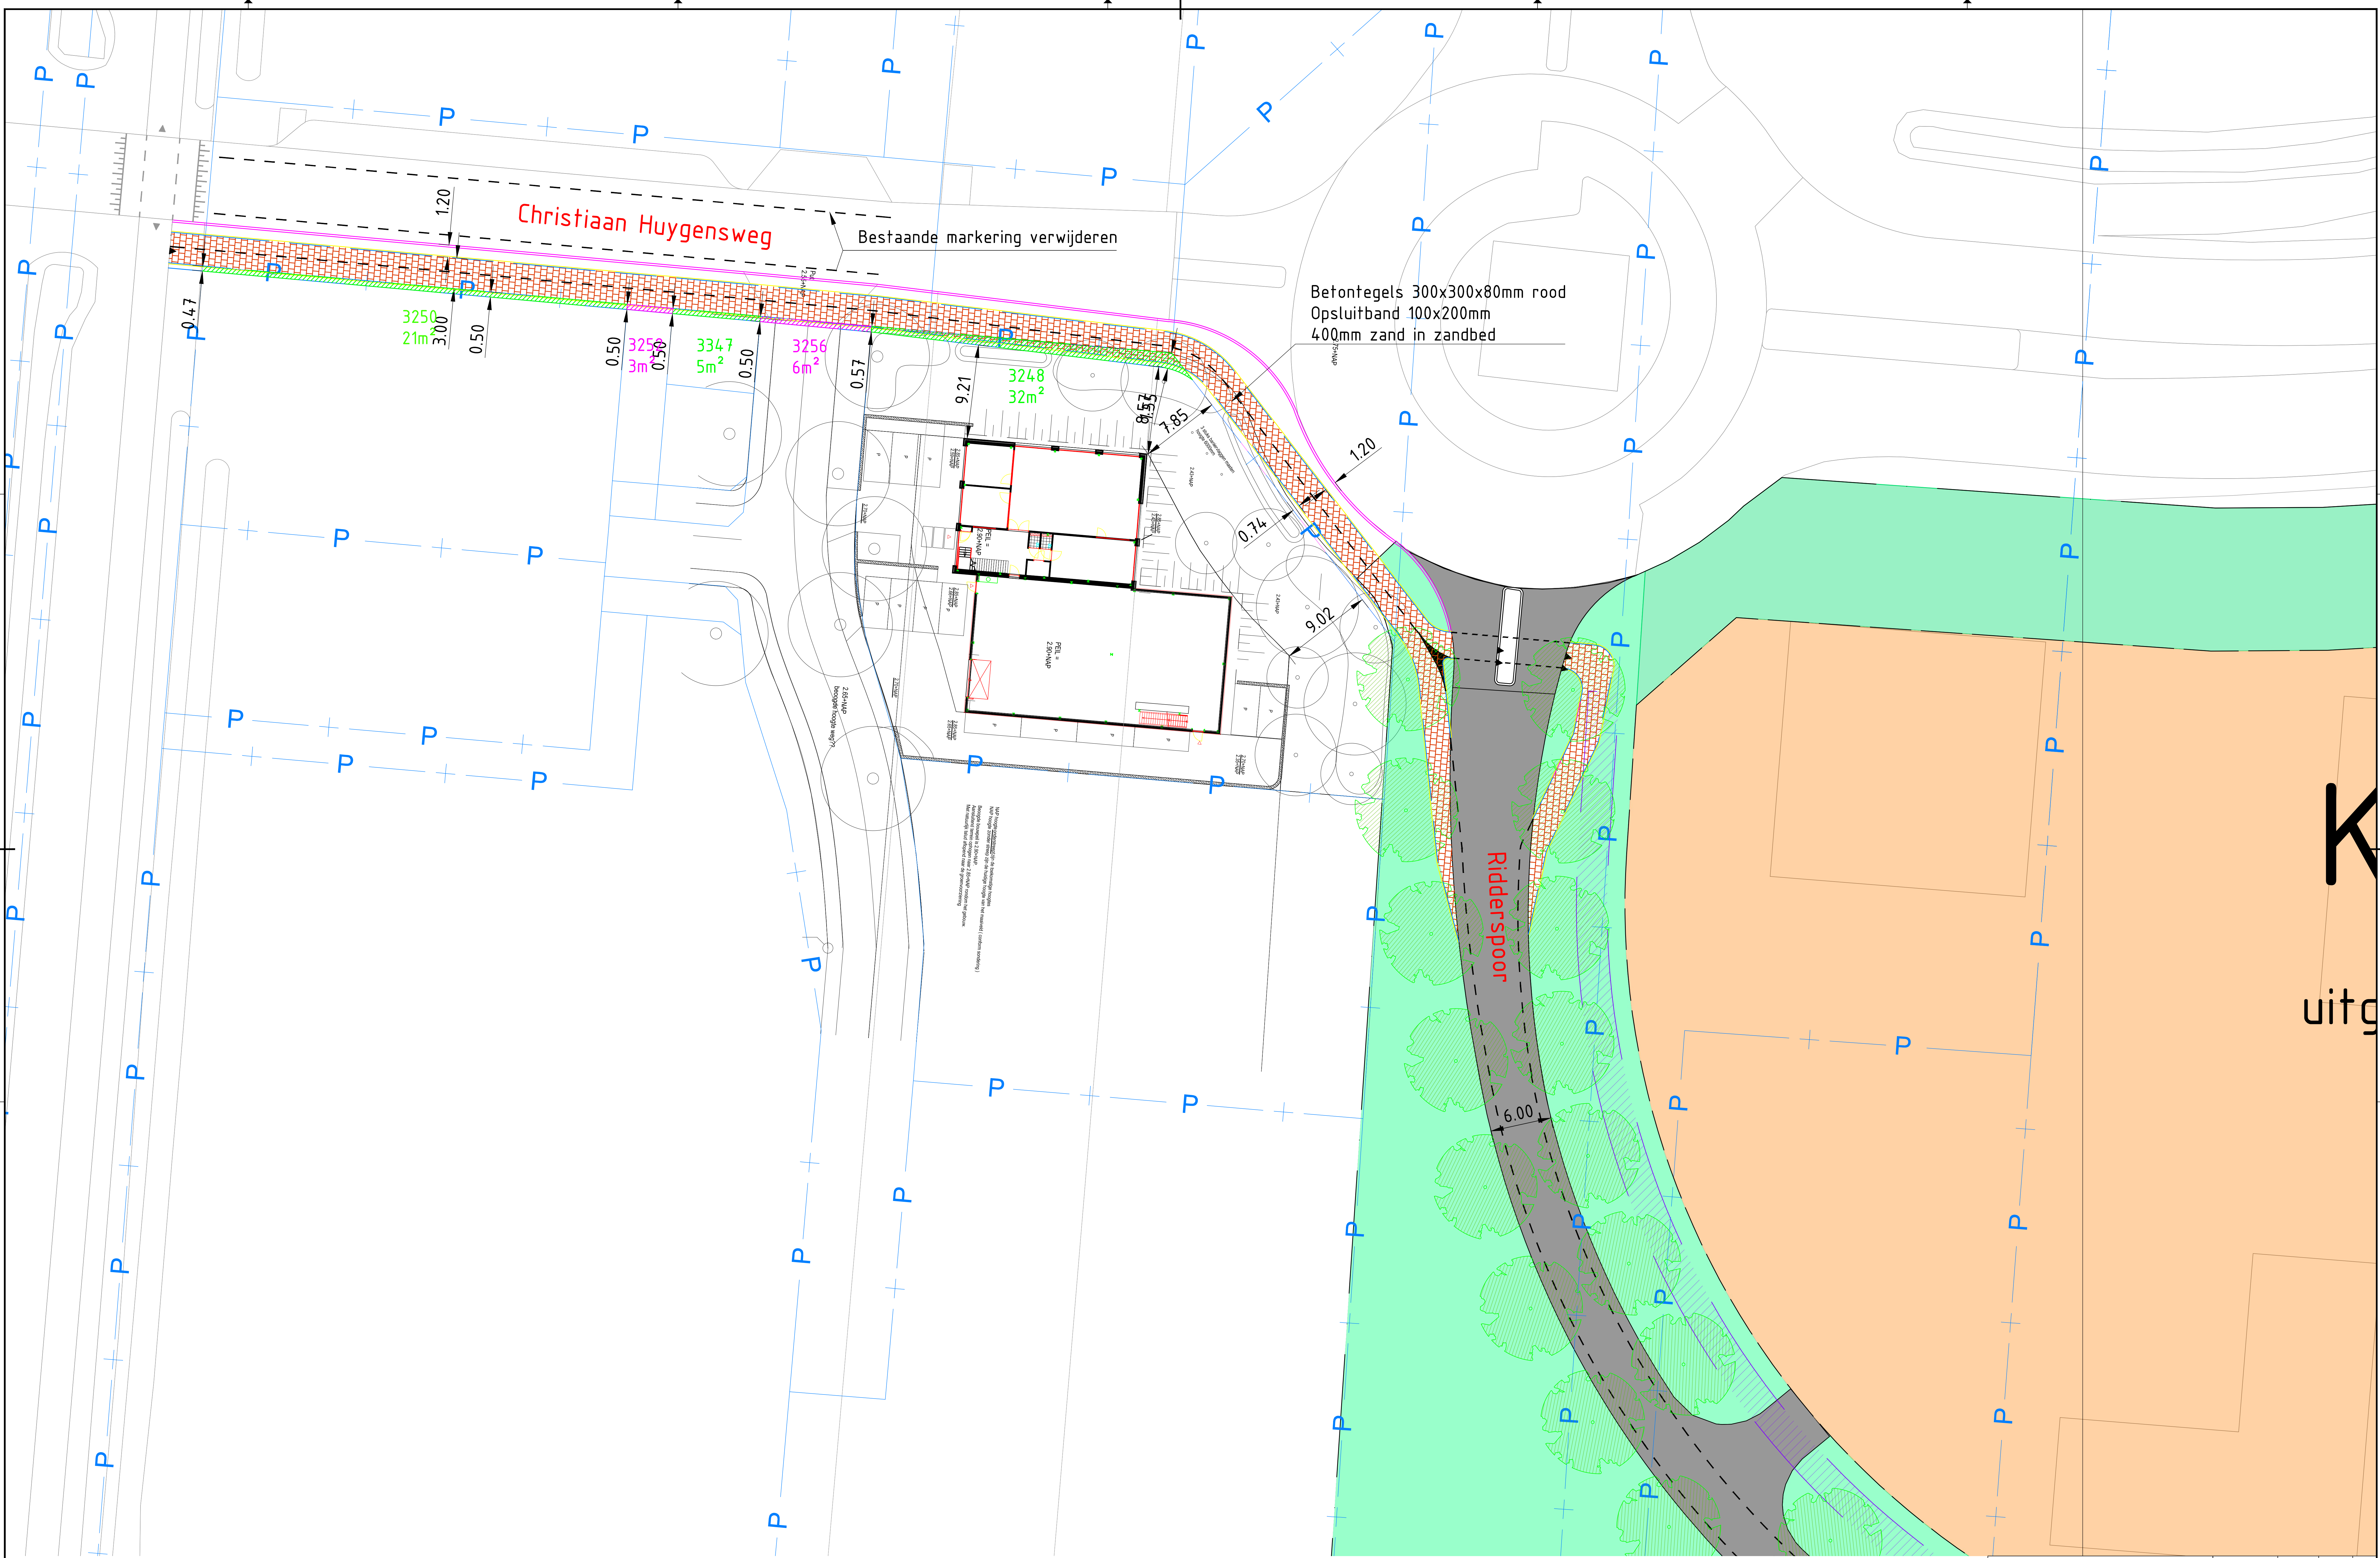

 Cluster Civiele Werken	projektnr.	besteknr.	tek.nr.	blad
	-	-	-	1
	formaat:	A0		
	schaal:	1:200		
	getekend door:	BR		
omschrijving: Uitwerking Fietsverbinding Steenbug-Christiaan Huygensweg	gecontroleerd:	-		
	gezien:	RG		
	datum:	12-09-2022		

De auteursrechten van de gemeentelijke basiskaart Nederland (GBKN) en de kadastrale kaart berusten bij de Staat der Nederlanden. Krijfters de auteursrechten mogen de plan en de kadastrale gegevens niet aan derden ter beschikking worden gesteld. Voor overtuigd zijnde civieltechnici en ontwerpers wordt door de gemeente Heusden geen enkele aansprakelijkheid of verantwoordelijkheid aanvaard.