
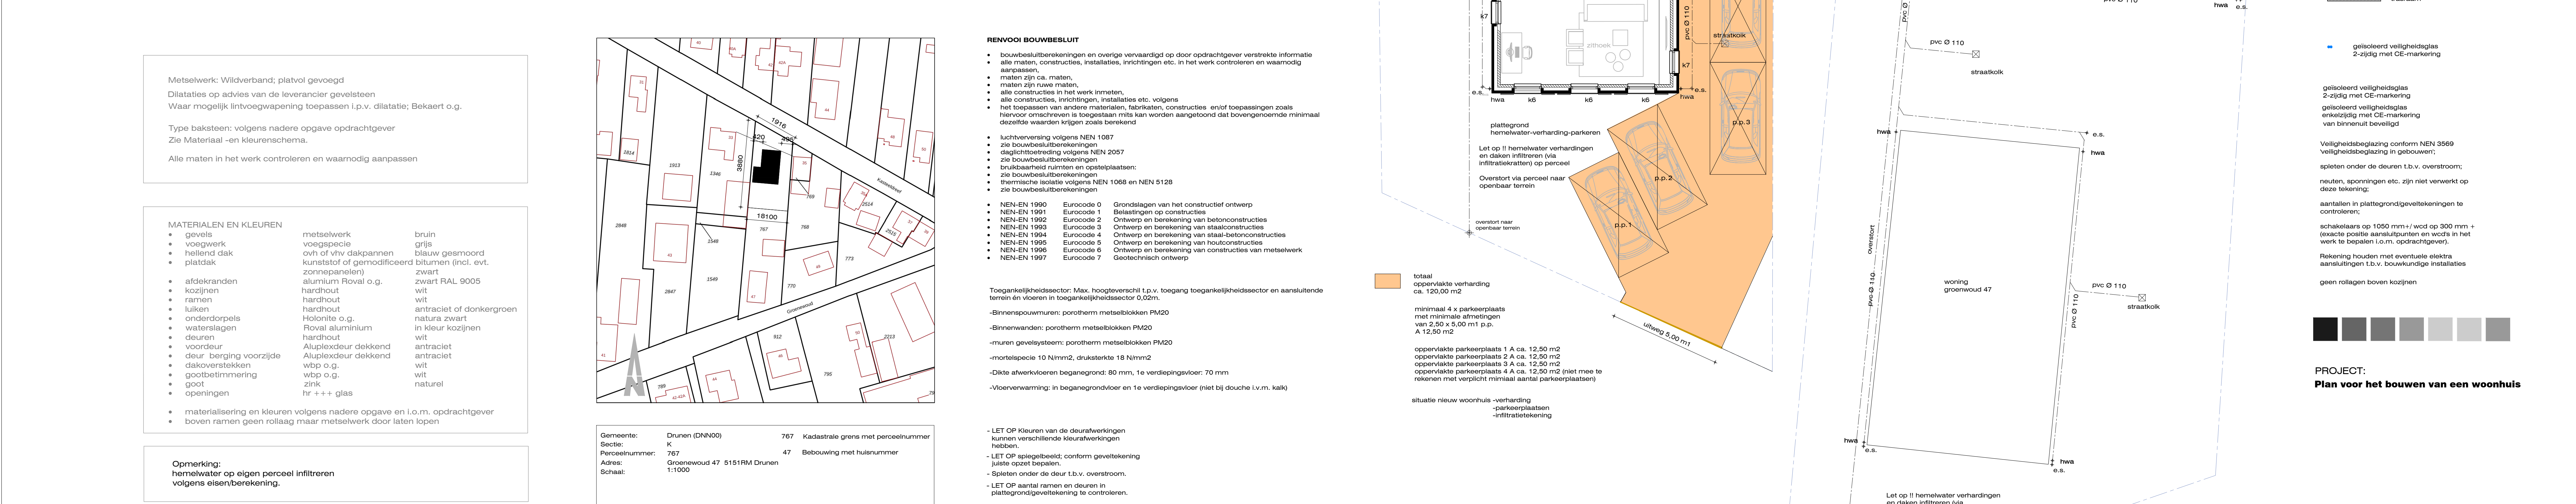


BOUW WOONHUIS GROENEWOUD / KASTEELDREEF DRUNEN

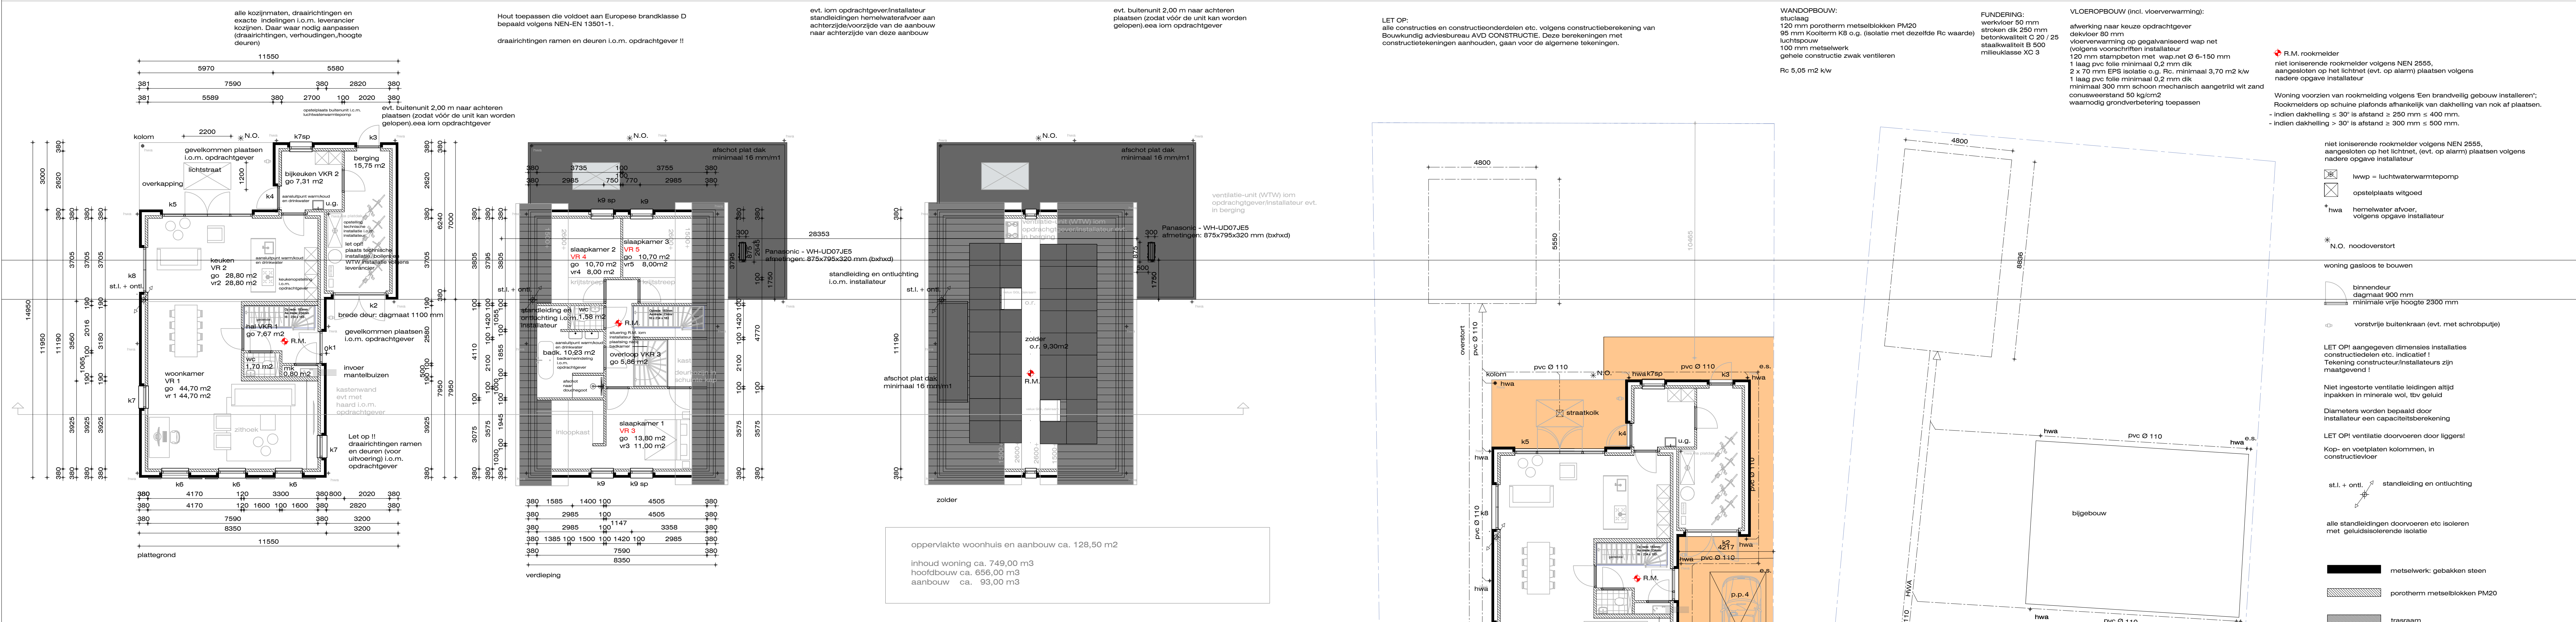

Opmerkingen:

Alle details uitvoeren volgens SBR-detailtering. Details op tekeningen zijn principedetails.

Bouwkundige uitvoeringen, installaties, opwekkers, koeling, warmtapwater, ventilatie/PV, etc. volgens bijgevoegde BENG berekening.

Alles wat afwijkt van forfaitair moet bij oplevering bewezen worden.
Bewijs is b.v. een pakbon met het leveradres en/of facturen (met afleveradres) of
duidelijke foto's met overzichtsfoto's.
Een zo volledig mogelijk ingevulde bijlage G helpt hierbij maar ook een checklist
foto's.

De waarden die niet aangetoond kunnen worden, worden bij oplevering terug gezet op forfaitair. Dit heeft gevolgen voor de (eerder) bepaalde resultaten
let ook op bijkomende kosten zoals een doorblowertest als de Qv10 afwijkt van forfaitair

Als een SBR-detailtering wordt aangehouden moet dit bij de uitvoering gedocumenteerd worden. Er dient dus van deze details foto's gemaakt te worden om dit te bewijzen bij oplevering.

Woning voorzien van rookmelding volgens "Een brandveilig gebouw installeren"
E+W installaties volgens opgave installateur;
Gebruikelijke vorming: tekenplanner en keuringsplanner, een tekenaar

Inbraakwerendheid:deuren en ramen e.d. niet gemeenschappelijk
NEN 5086.

Becherming tegen ratten en muizen; Openingen uitwendige scheidingsconstructie max 0,01m. breed.

Wering vocht van buiten: In- en uitwendige scheidingsconstructies verblijfsgebied, toiletruimte of badruimte
waterdicht volgens bepaling NEN 2778. Luchtstroom scheidingsconstructies verblijfsgebied, toiletruimte of badruimte waterdicht volgens bepaling NEN 2778.

Wering vocht van binnen: Wateropname scheidingsconstructies toilet- en badruimte tot 1,2 m max. 0,01 kg/(m²ue11.0) behoeft geen t.e.v. bed. en de vloer tot 2,1 met min. isolatie van 2m. Vanaf 1,2m max.

81/2) volgens bepaling NEN 2690;

Eisen aan diverse materialen:

Staalkonstrukties:

- Detailberekeningen, werkplaatstekeningen, hulpstaal, tijdelijke voorzieningen voor

- Tpv alle opleggings en ligger/kolom aansluitingen ingelaste schotten toepassen (ook indien niet aanwezig op tekening(schakelplan))

- Staalconstructies en verankeringen in vochtig milieu dienen corrosie verend te worden behandeld, met een referentieperiode van 50 jaar
- Brandverendheid van de staalconstructie d.m.v. bouwkundige voorzieningen
- De maatvoering t.b.v. stalen onderdelen in het werk controleren, verantwoording aannemer

Steenconstructies:

- Verwerking van metselwerk volgens voorschriften van de fabrikant
- Dilataties in buitenmetselwerk en dragende binnenwanden conform opgave K.N.B.
- Dragende penanten en hoeken dienen in verband te worden vermeteld

Houtconstructies:
- detailberekeningen en werktekeningen volgens leuvense

BOUWPLAATS:

Groenewoud 47
5151 RM Drunen

FASE

Bestektekening

FORMAAT: A0

DATUM: 22-12-2023
SCHAAL: 1:100
BLAD: B.01

PROJECTNUMMER:
23616

WIJZIGINGEN:
30-08-2024
17-12-2024
03-01-2025

**ALLE MATEN IN HET WERK CONTROLEREN EN
WAARNODIG AANPASSEN !**