


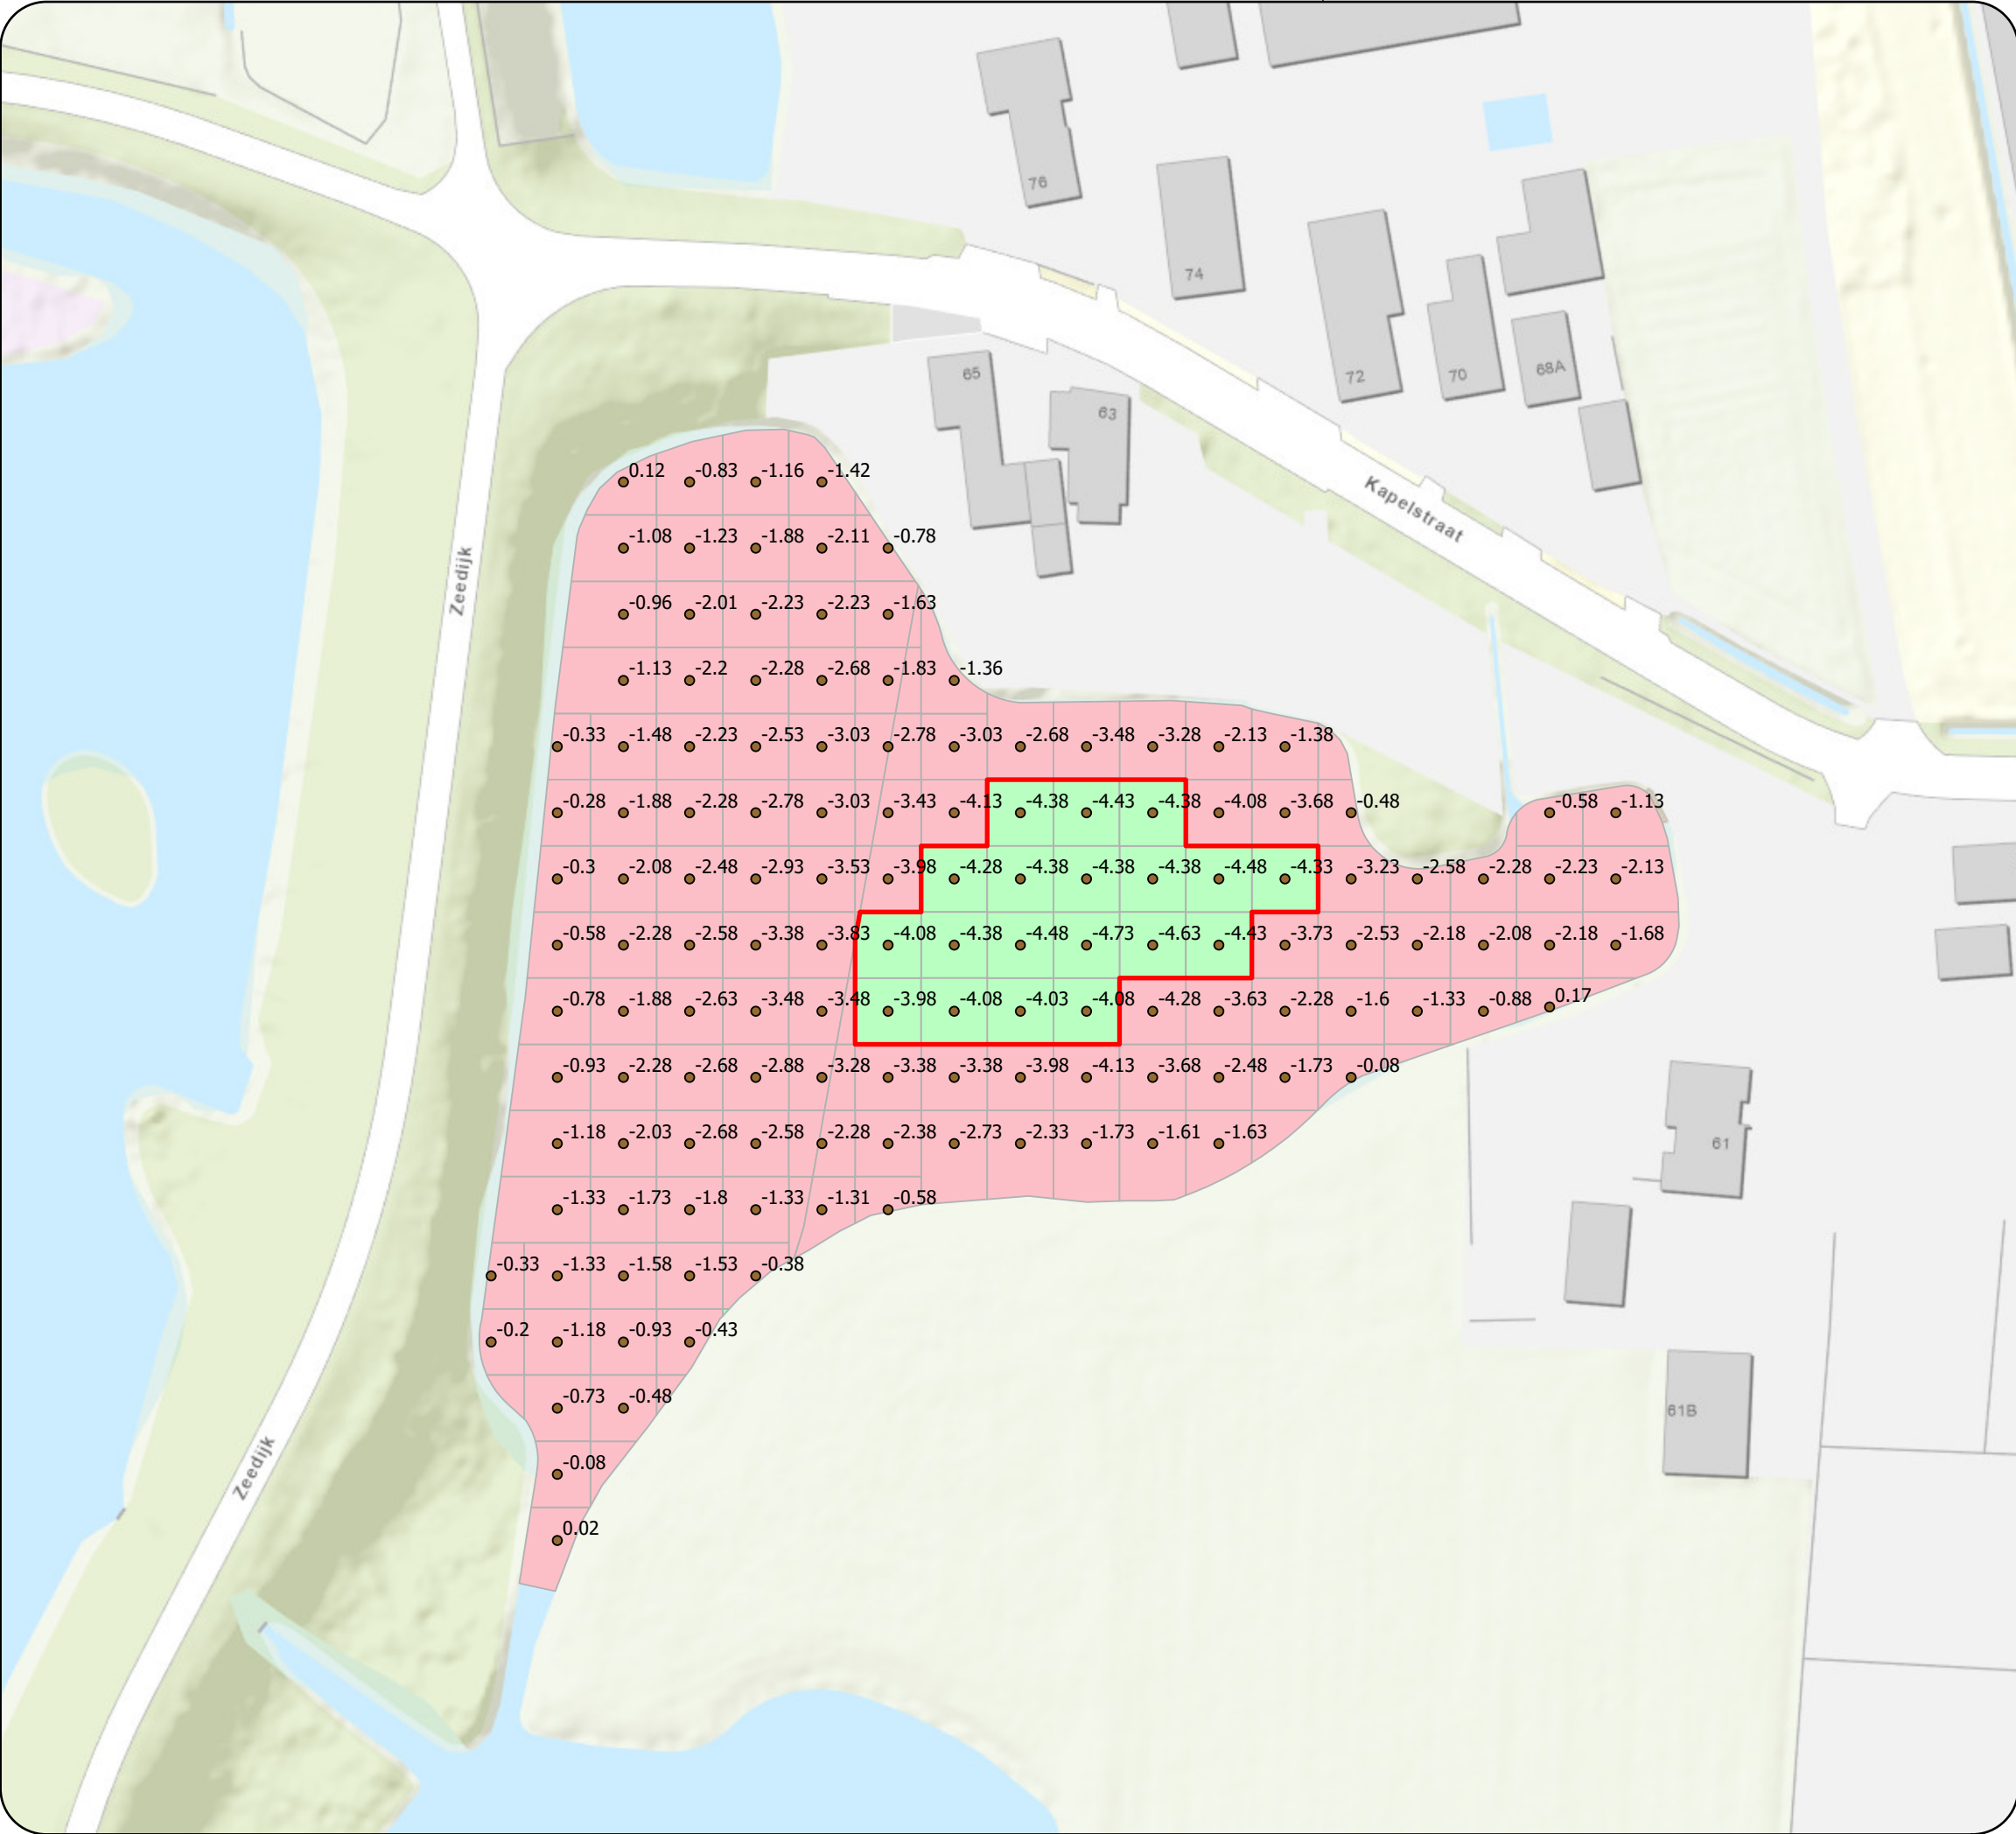

Regionale ligging schaal 1:75.000

Legenda

● Meting (label = bovenkant slib mNAP)

□ Niet bemonsterd deel

Scope baggeren

■ baggeren maximaal 1 m diep baggeren

■ niet baggeren

waterpeil 0,62 + nap



Project: Noordelijke wiel Elshout	
Opdrachtgever: Gemeente Heusden	
Omschrijving: Contour baggerwerk	

 A TETRA TECH COMPANY Water en bodem Pictolensestraat 40 3528 BP Utrecht T +31 88 - 99 04 800 W www.rps.nl	Projectnummer: NL202047910.002	Formaat: A3
	Projectleider: Tamara Spreen Brouwer	Schaal: 1:800
	Auteur: Jelle van Middelaar	Status: Definitief
	Fase: Rapportage	Datum: 23-5-2024
	Logo opdrachtgever: 	Blad: 1 van 1
		Nummer: NL202047910.002

	Wijz:
--	-------