

Burg. v.d. Klokkenlaan 51a
5141 EG Waalwijk
Tel: 06-51583837
Email: o.bakker4@upcmail.nl

Opdrachtgever:
Dhr. T. Jehoel
MariNdonkstraat 40
5154 EH Elshout

Rapport

Verkendend bodemonderzoek
Mariendonkstraat (perceel K 2584)
Elshout

OKTOBER 2021



BM/26126-2021

INHOUDSOPGAVE:

	<u>blz</u>
1. INLEIDING EN DOELSTELLING	1
2. ACHTERGRONDINFORMATIE	1
2.1 Terreinsituatie en historie	1
2.2 Bodemopbouw en geohydrologische situatie	2
3. ONDERZOEKSPROGRAMMA	3
3.1 Algemeen	3
3.2 Veldwerkzaamheden	3
3.3 Laboratoriumonderzoek	3
4. ONDERZOEKSRESULTATEN	5
4.1 Bodemopbouw en veldwaarnemingen	5
4.2 Analyseresultaten	5
5. CONCLUSIES EN AANBEVELINGEN	7

BIJLAGEN

1. Regionale situering onderzoekslocatie (1:12.500)
2. Situatieschets met boringen en peilbuis (1:500)
3. Boorstaten
4. Analyserapporten
5. Toetsingstabellen

1. **INLEIDING EN DOELSTELLING**

In opdracht van dhr. T. Jehoel is door Bakker Milieuadviezen een verkennend bodemonderzoek uitgevoerd op het onbebouwde kadastrale perceel K 2584 aan de Mariendonkstraat te Elshout. Het perceel ligt aan de noordzijde van de straat ten oosten van woning 24a.

Het doel van het verkennend onderzoek is om vast te stellen of de grond en/of het grondwater ter plaatse van het onderzoeksterrein verontreinigingen bevatten welke een belemmering of beperking zouden kunnen vormen bij de voorgenomen bouw van een woning op het terrein.

In hoofdstuk 2 wordt ingegaan op de terreinsituatie van de onderzoekslocatie. Hoofdstuk 3 beschrijft de uitgevoerde werkzaamheden. Hoofdstuk 4 geeft de resultaten van het onderzoek weer. In hoofdstuk 5 zijn de conclusies en aanbevelingen opgenomen.

NB: Bakker Milieuadviezen heeft het bodemonderzoek uitgevoerd onder certificaat BRL SIKB 2000 conform de onderliggende protocollen 2001 en 2002. Middels ondertekening van het voorliggende rapport wordt verklaard dat er geen sprake is van eigendom van het te onderzoeken onroerend goed en tevens dat het bodemonderzoek onpartijdig en onafhankelijk van de opdrachtgever is uitgevoerd. De uitvoerend veldwerker is O. Bakker.

2. **ACHTERGRONDINFORMATIE.**

2.1 **Terreinsituatie en historie.**

De onderzoekslocatie is gelegen aan de noordzijde van de straat. De plaats van de locatie ten opzichte van de omgeving is op bijlage 1 weergegeven. Het perceel heeft een oppervlakte van circa 980 m².

Voor historische informatie is de opdrachtgever, de bestemmingsplandeskundige van de opdrachtgever, TOPO-tijdreis, het eigen bodemonderzoeksarchief en de website Omgevingsrapportage Noord-Brabant geraadpleegd. Uit eigen archief zijn sinds 1998 inmiddels 15 onderzoeken bekend aan de Mariendonkstraat, onder andere direct ten oosten van het perceel en aan de overzijde van de straat (nr 27).

Terreinbeschrijving.

Het terrein betreft volledig grasland zonder verhardingen. Op de oostelijke perceelsgrens licht een greppel. Bij de terreininspectie zijn op het maaiveld geen verdachte kenmerken waargenomen (geen oliemorsingen, brandplekken, verzakkingen, puin of zwerfasbest).

Huidig gebruik.

Grasland.

Voormalig gebruik.

Op TOPO-tijdreis is te zien dat het terrein altijd grasland is geweest. Er is nooit sprake geweest van kassen of een boomgaard waarmee de bodem niet verdacht is op OCB.

Toekomstig gebruik.

Woonbestemming.

Calamiteiten.

Er hebben zich geen calamiteiten voorgedaan op het terrein.

Ophogingen/dempingen/stort.

Op het terrein zijn geen bodemvreemde materialen of grond van elders opgebracht. Er is ook geen sprake van een gedempte sloot op het perceel.

Boven- en ondergrondse tanks.

Op het terrein en in een ruime straal rondom heeft nooit een boven- of ondergrondse tank gelegen.

Omgeving.

Ten westen en ten oosten en aan de overzijde van de straat staan woningen. Ten noorden bevindt zich vergelijkbare agrarische grond.

Bodemonderzoeken locatie en omgeving.

Uit eigen archief zijn bodemonderzoeken bekend op het oostelijk aangrenzende perceel Mariendonkstraat 26 en aan de overzijde op nummer 27. Bij deze onderzoeken was er maximaal sprake van lichte verhogingen aan koper (en zink) in de bovengrond. Deze licht verhoogde gehalten aan koper en zink zijn het gevolg van de vroegere activiteiten van het voormalige scheepsschroevenbedrijf Lips (op industrieterrein Groenewoud). De ondergrond is meestentijds schoon en het grondwater vaak licht verontreinigd met een of enkele metalen.

Hypothese.

Op grond van de verkregen informatie is uitgegaan van een onverdachte locatie.

2.2 Bodemopbouw en geohydrologische situatie.

Informatie over de bovenste 1.20 meter van de ongeroerde bodem ter plaatse is verkregen via de bodemkaart van Nederland (kaartblad 44 oost, 1: 50.000). Het bodemtype valt onder de zogenoemde hoge bruine enkeerdgronden, welke worden gekenmerkt door matig humeus siltig fijn zand.

Informatie over de geologie en geohydrologie van de diepe ondergrond is verkregen via de grondwaterkaart van Nederland van de Dienst Grondwaterverkenning TNO. Het globale bodemprofiel ter plaatse is als volgt:

0 - 8 m-mv	Deklaag, Nuenengroep en Holoceen, bestaande uit matig doorlatende fijne siltige zanden.
8 - 40 m-mv	1e watervoerende pakket, formaties van Veghel en Sterksel. Dit pakket bestaat voornamelijk uit middel grof tot uiterst grof, plaatselijk grindhoudend, zand.

De grondwaterstroming van het freatisch grondwater is op grond van het isohypsenpatroon noordelijk gericht. Het grondwater in het eerste watervoerende pakket stroomt eveneens in noordelijke richting.

3. ONDERZOEKSPROGRAMMA.

3.1 Algemeen.

Het onderzoek is opgezet volgens de NEN 5740+A1, paragraaf 5.1, "Onderzoeksstrategie bij verkennend onderzoek" (Nederlands Normalisatie-Instituut april 2016). De veldwerkzaamheden zijn uitgevoerd volgens de BRL SIKB 2000 en de onderliggende protocollen 2001 en 2002.

3.2 Veldwerkzaamheden.

Op 22 september 2021 zijn op de onderzoekslocatie de veldwerkzaamheden verricht. Voor het boren zijn een Edelmanboor en een zuigerboor gebruikt. De locaties van de boringen en de peilbuis zijn weergegeven in bijlage 2.

Er zijn 6 boringen verricht. Boring 1 is uitgevoerd tot 2.7 m-mv (meter beneden maaiveld) en is voorzien van een peilbuis. Boring 2 is 2 m diep en de overige boringen zijn 0.5 m diep uitgevoerd.

De uitkomende grond is zintuiglijk onderzocht op de aanwezigheid van eventuele verontreinigingen en beschreven. De beschrijvingen van de boorprofielen zijn opgenomen in bijlage 3.

3.3 Laboratoriumonderzoek

De chemische analyses van de grond- en grondwatermonsters zijn uitgevoerd in het geaccrediteerde laboratorium AL-West.

Grond.

Van de grondmonsters zijn 2 mengmonsters samengesteld, waarvan de samenstelling, het betreffende terreindeel en de bijbehorende resultaten zijn weergegeven in paragraaf 4.2

Deze monsters zijn geanalyseerd op het standaard analysepakket (NEN 5740) voor grondmonsters. Dit pakket omvat de volgende parameters:

- **Zware metalen:** Barium, cadmium, cobalt, molybdeen, koper, kwik, lood, nikkel en zink. De meeste metalen komen van nature reeds in lage concentraties in de bodem voor en worden daarbij niet aangemerkt als een verontreiniging. Verontreinigingen met zware metalen kunnen onder andere worden aangetroffen op terreinen van bedrijven waar met metaaloplossingen (bijv. galvanische bedrijven) en metaalpigmenten (keramische industrie) wordt gewerkt en voorts op stookplaatsen, in sintelverhardingen en in combinatie met puin in de bodem. In stedelijke gebieden blijkt vaak sprake van een diffuse (niet zeer sterke maar over een groot gebied verspreide) verontreiniging met zware metalen, voornamelijk lood en in mindere mate koper en zink;
- **Polychloorbifenylen (PCB).**
- **Minerale olie.** Minerale olie is een verzamelnaam voor de verschillende soorten aardolieprodukten zoals benzine, gasolie en petroleum. Minerale olie kan als verontreiniging worden aangetroffen bij tankstations, ondergrondse opslagtanks e.d.;
- **Polycyclische aromatische koolwaterstoffen (PAK).** Polycyclische aromatische koolwaterstoffen is een verzamelnaam voor teerachtige produkten welke bestaan uit twee of meer aromatische ringen. Verontreinigingen met polycyclische aromaten kunnen worden aangetroffen op voormalige gasfabrieksterreinen, bij asfaltmolens, op stookplaatsen, in combinatie met verontreinigingen met aardolieprodukten en bij aanwezigheid van kooldeeltjes, sintels en asfalt in de grond. Diffuse verontreinigingen met polycyclische aromaten tengevolge van depositie vanuit de lucht komen eveneens voor. Voor onderzoek naar bodemverontreiniging met polycyclische aromaten worden bepaalde stoffen geanalyseerd. De zogenaamd VROM-reeks welke is

opgenomen in het toetsingskader uit de Leidraad Bodembescherming omvat 10 stoffen (10 PAK van VROM).

Grondwater.

Het grondwater is geanalyseerd op het standaardpakket voor grondwater. Dit pakket bestaat uit de volgende parameters:

- benzeen, toluen, ethylbenzeen, xyleen, naftaleen en styreen;
- vluchtige gehalogeneerde koolwaterstoffen (13);
- cobalt, barium, molybdeen, cadmium, koper, kwik, lood, nikkel, zink;
- minerale olie;
- tribroommethaan;
- dichloorpropanen(1,1-1,2-1,3).

4. ONDERZOEKSRESULTATEN

4.1 Bodemopbouw en veldwaarnemingen.

Uit de boorbeschrijvingen (bijlage 3) blijkt dat de bodem bestaat uit een toplaag van donkerbruin matig humeus siltig fijn zand tot circa 0.5 m-mv. Daaronder bevindt zich lichtbruin en grijs humusarm siltig fijn zand tot 2.7 m-mv.

Aan de opgeboorde grond zijn **geen** bijmengingen van puindeeltjes waargenomen. Er was hiermee dan ook geen aanleiding voor onderzoek naar asbest in de bodem.

Op de datum van grondwatermonsternamen (13 oktober 2021) werd grondwater op 1.15 m-mv aangetroffen. De overige veldwaarnemingen staan in bijlage 3.

4.2 Analyseresultaten.

De analyserapporten zijn opgenomen als bijlage 4. Voor de beoordeling van de analyseresultaten wordt getoetst aan onderstaande normen:

Achtergrondwaarden AW 2000 (streefwaarden voor water).

Deze waarde geeft het niveau aan waarbij sprake is van een duurzame bodemkwaliteit. Dit komt overeen met het niveau waarbij de functionele eigenschappen, die de bodem voor mens, dier en plant heeft, zijn veiliggesteld.

Interventiewaarde:

Deze waarde geeft het verontreinigingsniveau aan waarboven sprake kan zijn van een geval van ernstige bodemverontreiniging. Hierbij is sprake van een zodanige bodemverontreiniging, dat de functionele eigenschappen die de bodem heeft voor mens, dier en plant kunnen verminderen. De interventiewaarden zijn gebaseerd op een uitgebreide studie van het Rijksinstituut voor Volksgezondheid en Milieu (RIVM), naar zowel de humaan- als ecotoxicologische effecten van bodemverontreinigende stoffen.

Er is sprake van een ernstig geval van bodemverontreiniging indien in meer dan 25 m³ grond of in meer dan 100 m³ grondwater sprake is van een overschrijding van de interventiewaarde door een of meer parameters.

Tussenwaarde:

Voor de waarde voor nader onderzoek, de tussenwaarde genaamd, wordt het gemiddelde van de AW 2000 en de interventiewaarde gehanteerd.

De genoemde waarden zijn voor een aantal stoffen afhankelijk gesteld van de percentages lutum en organische stof van de grond. De berekening van deze waarden voor de bepaalde of geschatte percentages is opgenomen in bijlage 5.

In het hierna volgende overzicht staan per geanalyseerd monster de overschrijdingen van de toetsingswaarden als volgt weergegeven:

- > AW overschrijding achtergrondwaarde AW 2000 (lichte verontreiniging);
- > T overschrijding tussenwaarde (matige verontreiniging);
- > I overschrijding interventiewaarde (ernstige verontreiniging).

Grond.

Mengmonster	Bodemlaag	Gehalte > AW	Gehalte > T	Gehalte > I
1 t/m 6	bovengrond 0-50 cm	koper	-	-
1.2+1.3+2.2+2.3	ondergrond 0.5-1.5 m	-	-	-

Grondwater.

In het grondwater zijn onderstaande verhoogde gehalten aangetroffen.


Parameter	Gehalte in ug/l		Streefwaarde	Tussenwaarde	Interventiewaarde
Koper	25	*	15	45	75
Nikkel	22	*	15	45	75


5. CONCLUSIES EN AANBEVELINGEN.

Op basis van het hierboven beschreven bodemonderzoek kan voor de onderzoekslocatie het volgende worden geconcludeerd:

- In de bovengrond is koper in minimale mate boven de AW 2000 aangetroffen. Dit heeft geen consequenties voor de bestemming wonen;
- In de ondergrond zijn alle parameters uit het NEN 5740-pakket in gehalten beneden de AW 2000 aangetroffen;
- In het grondwater zijn koper en nikkel licht verhoogd aangetroffen. Dit heeft geen consequenties.

Op grond van de resultaten van het uitgevoerde bodemonderzoek vormt de bodemkwaliteit geen belemmering of beperking voor de voorgenomen bouw van een woning.

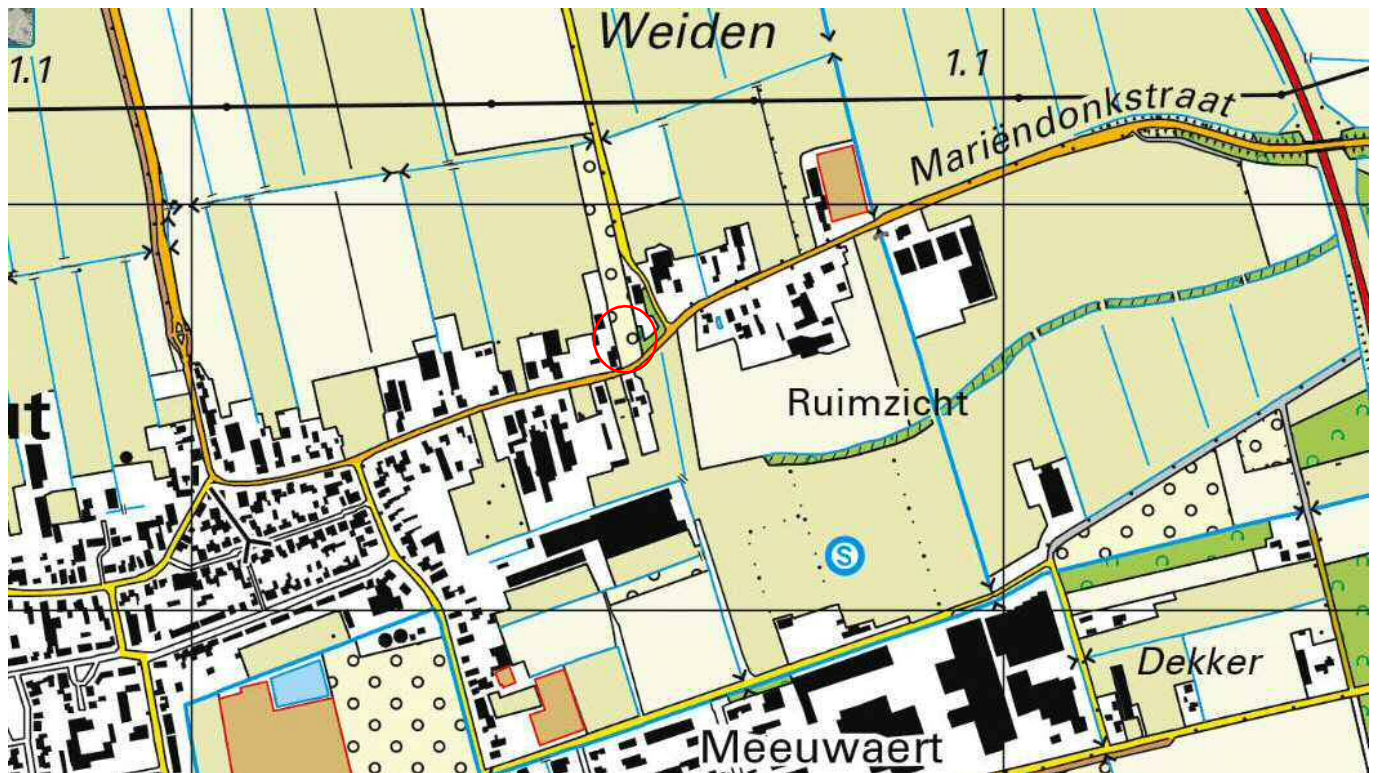

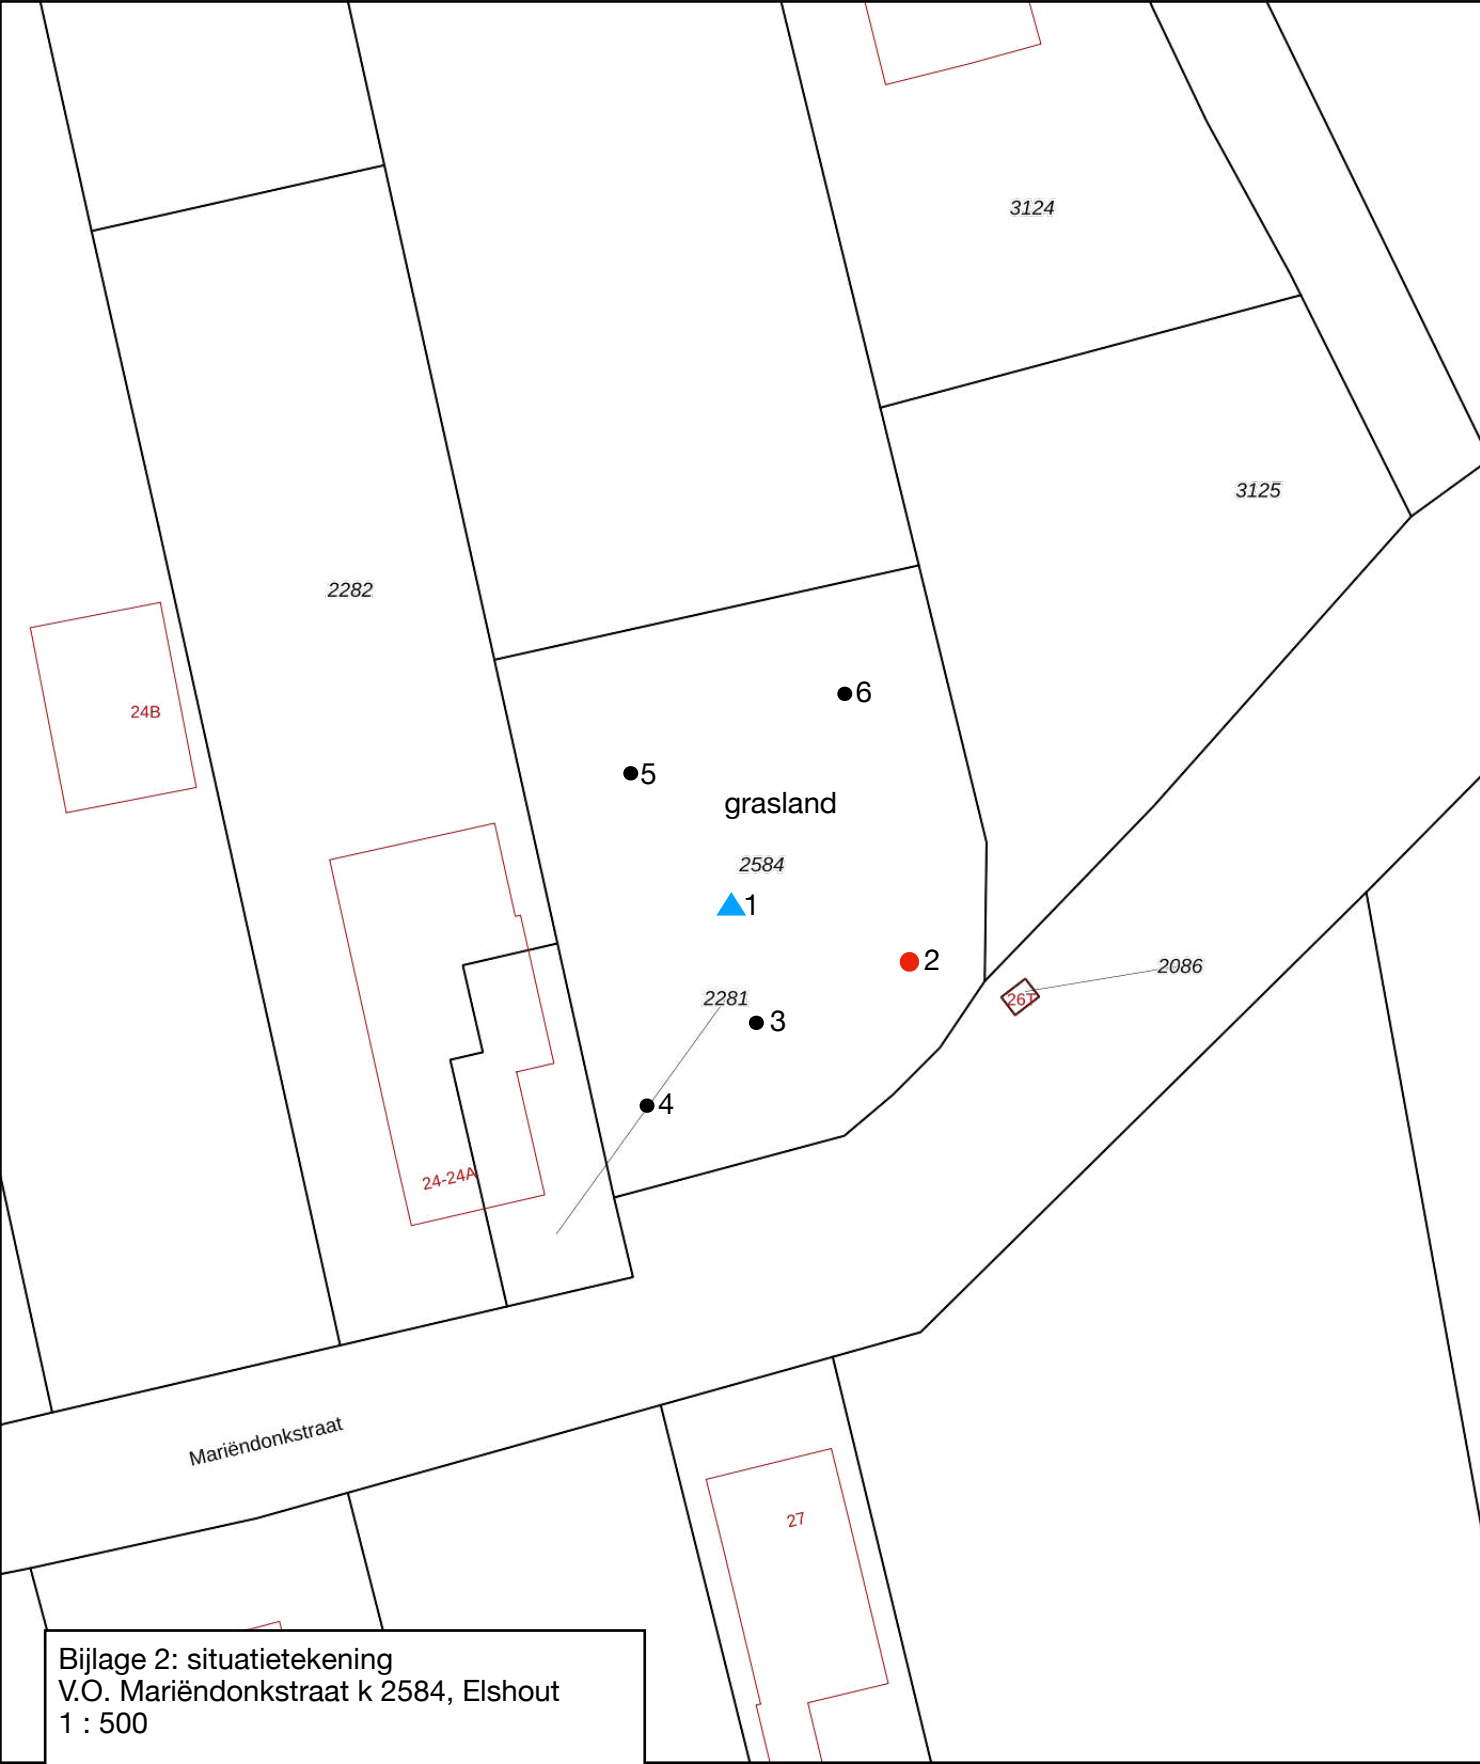

Bijlage 2: situatietekening
V.O. Mariëndonkstraat k 2584, Elshout
1 : 500

- Boring tot max 0.5 m-mv
- Boring tot max 2.0 m-mv
- ▲ Peilbuis




Bakker Milieuadviezen
BM 27105-2021
Get. A.F. Bakker

Bijlage 3 Boorstaten


Boring: 1

GWS: 115
Opmerking: pH 7,0 Ec 30 mS/m 24 NTU

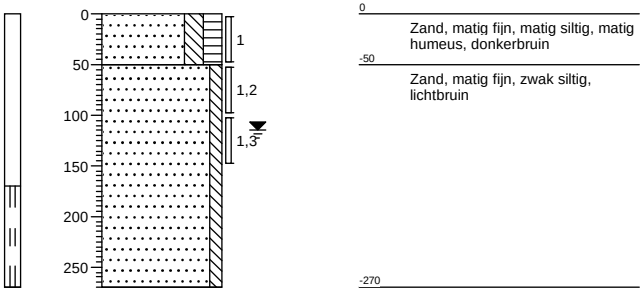


Boring: 2

GWS:
Opmerking:

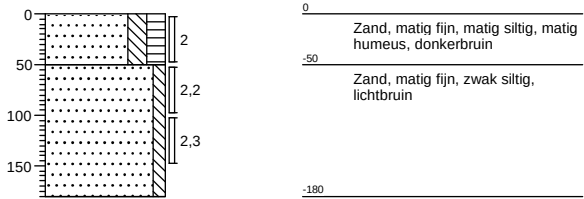


Boring: 3

GWS:
Opmerking:

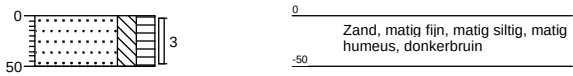


Boring: 4

GWS:
Opmerking:

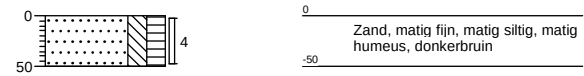


Boring: 5

GWS:
Opmerking:

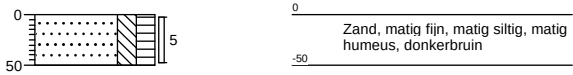

Boring: 6

GWS:
Opmerking:

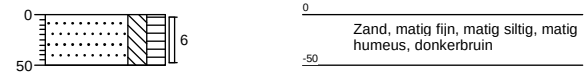

Bijlage 4

Analyserapporten

AL-West B.V.

Dortmundstraat 16B, 7418 BH Deventer, the Netherlands
Tel. +31(0)570 788110
e-Mail: info@al-west.nl, www.al-west.nl

BAKKER MILIEUADVIEZEN
BURG. VAN DE KLOKKENLAAN 51A
5141 EG WAALWIJK

Datum 29.09.2021
Relatienr 35004092
Opdrachtnr. 1083721

ANALYSERAPPORT

Opdracht 1083721 Bodem / Eluaat

Opdrachtgever 35004092 BAKKER MILIEUADVIEZEN
Uw referentie 27105 Mariendonkstraat k 2584 Elshout
Opdrachtacceptatie 23.09.21
Monsternemer Opdrachtgever

Geachte heer, mevrouw,

Hierbij zenden wij u de resultaten van het door u aangevraagde laboratoriumonderzoek.

De analyses zijn, tenzij anders vermeld, uitgevoerd overeenkomstig onze erkenning voor de werkzaamheid "Analyse voor milieuhygiënisch bodemonderzoek" van het Besluit Bodemkwaliteit.

Dit rapport mag alleen in zijn geheel worden gereproduceerd. Eventuele bijlagen zijn onderdeel van het rapport.

Indien u nog vragen heeft of aanvullende informatie wenst, verzoeken wij u om contact op te nemen met Klantenservice.

Wij vertrouwen U met de toegezonden informatie van dienst te zijn.

Met vriendelijke groet,



AL-West B.V. Dhr. Peter Wijers, Tel. +31/570788111
Klantenservice

AL-West B.V.

Dortmundstraat 16B, 7418 BH Deventer, the Netherlands
Tel. +31(0)570 788110
e-Mail: info@al-west.nl, www.al-west.nl



AGROLAB GROUP

Your labs. Your service.

Opdracht 1083721 Bodem / Eluaat

Monsternr.	Monstername	Monster beschrijving
702156	22.09.2021	MIX: 1 2 3 4 5 6
702157	22.09.2021	MIX: 1.2 1.3 2.2 2.3

Eenheid

702156
MIX: 1 2 3 4 5 6

702157
MIX: 1.2 1.3 2.2 2.3

Algemene monstervoorbehandeling

S Voorbehandeling conform AS3000		++	++
S Droge stof	%	93,5	83,6
S IJzer (Fe2O3)	% Ds	<5,0	--

Fracties (sedigraaf)

S Fractie < 2 µm	% Ds	3,8	--
------------------	------	-----	----

Klassiek Chemische Analyses

S Organische stof	% Ds	1,7 ^{x)}	--
-------------------	------	-------------------	----

Voorbehandeling metalen analyse

S Koningswater ontsluiting		++	++
----------------------------	--	----	----

Metalen (AS3000)

S Barium (Ba)	mg/kg Ds	27	<20
S Cadmium (Cd)	mg/kg Ds	0,24	<0,20
S Kobalt (Co)	mg/kg Ds	<3,0	<3,0
S Koper (Cu)	mg/kg Ds	22	<5,0
S Kwik (Hg)	mg/kg Ds	<0,05	<0,05
S Lood (Pb)	mg/kg Ds	20	<10
S Molybdeen (Mo)	mg/kg Ds	<1,5	<1,5
S Nikkel (AS3000)	mg/kg Ds	4,1	<4,0
S Zink (Zn)	mg/kg Ds	59	<20

PAK (AS3000)

S Anthraceen	mg/kg Ds	<0,050	<0,050
S Benzo(a)anthraceen	mg/kg Ds	<0,050	<0,050
S Benzo(a)-Pyreen	mg/kg Ds	<0,050	<0,050
S Benzo(ghi)peryleen	mg/kg Ds	<0,050	<0,050
S Benzo(k)fluorantheen	mg/kg Ds	<0,050	<0,050
S Chryseen	mg/kg Ds	<0,050	<0,050
S Fenanthreen	mg/kg Ds	<0,050	<0,050
S Fluorantheen	mg/kg Ds	<0,050	<0,050
S Indeno-(1,2,3-c,d)pyreen	mg/kg Ds	<0,050	<0,050
S Naftaleen	mg/kg Ds	<0,050	<0,050
S Som PAK (VROM) (Factor 0,7)	mg/kg Ds	0,35 ^{#)}	0,35 ^{#)}

Minerale olie (AS3000/AS3200)

S Koolwaterstoffractie C10-C40	mg/kg Ds	<35	<35
Koolwaterstoffractie C10-C12	mg/kg Ds	<3 ^{')}	<3 ^{')}

Kamer van Koophandel
Nr. 08110898
VAT/BTW-ID-Nr.:
NL 811132559 B01

Directeur
ppa. Marc van Gelder
Dr. Paul Wimmer



AL-West B.V.

Dortmundstraat 16B, 7418 BH Deventer, the Netherlands
Tel. +31(0)570 788110
e-Mail: info@al-west.nl, www.al-west.nl



AGROLAB GROUP

Your labs. Your service.

Opdracht 1083721 Bodem / Eluaat

Eenheid

702156
MIX: 1 2 3 4 5 6

702157
MIX: 1.2 1.3 2.2 2.3

Minerale olie (AS3000/AS3200)

Koolwaterstof fractie C12-C16	mg/kg Ds	<3	''	<3	''
Koolwaterstof fractie C16-C20	mg/kg Ds	<4	''	<4	''
Koolwaterstof fractie C20-C24	mg/kg Ds	<5	''	<5	''
Koolwaterstof fractie C24-C28	mg/kg Ds	<5	''	<5	''
Koolwaterstof fractie C28-C32	mg/kg Ds	<5	''	<5	''
Koolwaterstof fractie C32-C36	mg/kg Ds	<5	''	<5	''
Koolwaterstof fractie C36-C40	mg/kg Ds	<5	''	<5	''

Polychloorbifenylen (AS3000)

S PCB 28	mg/kg Ds	<0,0010		<0,0010	
S PCB 52	mg/kg Ds	<0,0010		<0,0010	
S PCB 101	mg/kg Ds	<0,0010		<0,0010	
S PCB 118	mg/kg Ds	<0,0010		<0,0010	
S PCB 138	mg/kg Ds	<0,0010		<0,0010	
S PCB 153	mg/kg Ds	<0,0010		<0,0010	
S PCB 180	mg/kg Ds	<0,0010		<0,0010	
S Som PCB (7 Ballschmüter) (Factor 0,7)	mg/kg Ds	0,0049	#)	0,0049	#)

x) Gehaltes beneden de rapportagegrens zijn niet mee inbegrepen.

#) Bij deze som zijn resultaten "<rapportagegrens" vermenigvuldigd met 0,7.

S) Erkend volgens AS SIKB 3000

Verklaring: "<" of n.a. betekent dat het gehalte van de component lager is dan de rapportagegrens.

De parameter-specifieke analytische meetonzekerheid en informatie over de berekeningsmethode zijn op aanvraag beschikbaar, indien de gerapporteerde resultaten boven de parameterspecifieke rapportagegrens liggen.

Het analysesresultaat van PCB 138 is mogelijk overschat vanwege co-elutie met PCB 163

Opmerking monster(s)

702156: MIX: 1 2 3 4 5 6

Het organische stof gehalte wordt gecorrigeerd voor het lutum gehalte, als geen lutum bepaald is wordt gecorrigeerd als ware het lutum gehalte 5,4%

Begin van de analyses: 23.09.2021

Einde van de analyses: 29.09.2021

De resultaten hebben uitsluitend betrekking op de geanalyseerde monsters. In gevallen waarin het testlaboratorium niet verantwoordelijk was voor de bemonstering, gelden de gerapporteerde resultaten voor de monsters zoals zij zijn ontvangen. .

AL-West B.V. Dhr. Peter Wijers, Tel. +31/570788111
Klantenservice

Kamer van Koophandel
Nr. 08110898
VAT/BTW-ID-Nr.:
NL 811132559 B01

Directeur
ppa. Marc van Gelder
Dr. Paul Wimmer



AL-West B.V.

Dortmundstraat 16B, 7418 BH Deventer, the Netherlands
Tel. +31(0)570 788110
e-Mail: info@al-west.nl, www.al-west.nl

Opdracht 1083721 Bodem / Eluaat

Toegepaste methoden

conform Protocollen AS 3000 : Organische stof Voorbehandeling conform AS3000 Barium (Ba) Cadmium (Cd) Kobalt (Co)
Koper (Cu) Kwik (Hg) Lood (Pb) Molybdeen (Mo) Nikkel (AS3000) Zink (Zn)
Koolwaterstoffractie C10-C40 Anthraceen Benzo(a)anthraceen Benzo(a)-Pyreen Benzo(ghi)peryleen
Benzo(k)fluorantheen Chryseen Fenanthreen Fluorantheen Indeno-(1,2,3-c,d)pyreen Naftaleen
Som PAK (VROM) (Factor 0,7) PCB 28 PCB 52 PCB 101 PCB 118 PCB 138 PCB 153 PCB 180
Som PCB (7 Ballschmitter) (Factor 0,7)

conform NEN-EN12880; AS3000, AS3200; NEN-EN15934 : Droge stof

eigen methode : Koolwaterstoffractie C10-C12 Koolwaterstoffractie C12-C16 Koolwaterstoffractie C16-C20
Koolwaterstoffractie C20-C24 Koolwaterstoffractie C24-C28 Koolwaterstoffractie C28-C32
Koolwaterstoffractie C32-C36 Koolwaterstoffractie C36-C40

Gelijkwaardig aan NEN 5739 : IJzer (Fe₂O₃)

Protocollen AS 3000 / Protocollen AS 3200 : Koningswater ontsluiting Fractie < 2 µm

De parameters die in dit document worden vermeld, zijn geaccrediteerd volgens EN ISO/IEC 17025:2017. Alleen niet-geaccrediteerde parameters/resultaten zijn gemarkeerd met het symbool " *)".

AL-West B.V.

Dortmundstraat 16B, 7418 BH Deventer, the Netherlands
Tel. +31(0)570 788110
e-Mail: info@al-west.nl, www.al-west.nl

BAKKER MILIEUADVIEZEN
BURG. VAN DE KLOKKENLAAN 51A
5141 EG WAALWIJK

Datum 20.10.2021
Relatienr 35004092
Opdrachtnr. 1090905

ANALYSERAPPORT

Opdracht 1090905 Water

Opdrachtgever 35004092 BAKKER MILIEUADVIEZEN
Uw referentie 27105 Mariendonhstraat elsthout
Opdrachtacceptatie 14.10.21
Monsternemer Opdrachtgever

Geachte heer, mevrouw,

Hierbij zenden wij u de resultaten van het door u aangevraagde laboratoriumonderzoek.

De analyses zijn, tenzij anders vermeld, uitgevoerd overeenkomstig onze erkenning voor de werkzaamheid "Analyse voor milieuhygiënisch bodemonderzoek" van het Besluit Bodemkwaliteit.

Dit rapport mag alleen in zijn geheel worden gereproduceerd. Eventuele bijlagen zijn onderdeel van het rapport.

Indien u nog vragen heeft of aanvullende informatie wenst, verzoeken wij u om contact op te nemen met Klantenservice.

Wij vertrouwen U met de toegezonden informatie van dienst te zijn.

Met vriendelijke groet,



AL-West B.V. Dhr. Peter Wijers, Tel. 31/570788111
Klantenservice

AL-West B.V.

Dortmundstraat 16B, 7418 BH Deventer, the Netherlands
Tel. +31(0)570 788110
e-Mail: info@al-west.nl, www.al-west.nl



AGROLAB GROUP

Your labs. Your service.

Opdracht 1090905 Water

Monsternr.	Monster beschrijving	Monstername	Monsternamepunt
741496	GW	13.10.2021	

Eenheid

741496
GW

Metalen (AS3000)

S Barium (Ba)	µg/l	26
S Cadmium (Cd)	µg/l	<0,20
S Kobalt (Co)	µg/l	3,1
S Koper (Cu)	µg/l	25
S Kwik (Hg)	µg/l	<0,05
S Lood (Pb)	µg/l	<2,0
S Molybdeen (Mo)	µg/l	<2,0
S Nikkel (Ni)	µg/l	22
S Zink (Zn)	µg/l	29

Aromaten (AS3000)

S Benzeen	µg/l	<0,20
S Tolueen	µg/l	<0,20
S Ethylbenzeen	µg/l	<0,20
S m,p-Xyleen	µg/l	<0,20
S ortho-Xyleen	µg/l	<0,10
S Som Xylenen (Factor 0,7)	µg/l	0,21 #)
S Naftaleen	µg/l	<0,020
S Styreen	µg/l	<0,20

Chloorhoudende koolwaterstoffen (AS3000)

S Dichloormethaan	µg/l	<0,20
S Trichloormethaan (Chloroform)	µg/l	<0,20
S Tetrachloormethaan (Tetra)	µg/l	<0,10
S 1,1-Dichloorethaan	µg/l	<0,20
S 1,2-Dichloorethaan	µg/l	<0,20
S 1,1,1-Trichloorethaan	µg/l	<0,10
S 1,1,2-Trichloorethaan	µg/l	<0,10
S Vinylchloride	µg/l	<0,20
S 1,1-Dichlooretheen	µg/l	<0,10
S Cis-1,2-Dichlooretheen	µg/l	<0,10
S trans-1,2-Dichlooretheen	µg/l	<0,10
S Som cis/trans-1,2-Dichlooretheen (Factor 0,7)	µg/l	0,14 #)
S Som Dichlooretheen (Factor 0,7)	µg/l	0,21 #)
S Trichlooretheen (Tri)	µg/l	<0,20
S Tetrachlooretheen (Per)	µg/l	<0,10

De parameters die in dit document worden vermeld, zijn geaccrediteerd volgens EN ISO/IEC 17025:2017. Alleen niet-geaccrediteerde parameters/resultaten zijn gemarkeerd met het symbool " #) " .

Kamer van Koophandel
Nr. 08110898
VAT/BTW-ID-Nr.:
NL 811132559 B01

Directeur
ppa. Marc van Gelder
Dr. Paul Wimmer



Blad 2 van 4



AL-West B.V.

Dortmundstraat 16B, 7418 BH Deventer, the Netherlands
 Tel. +31(0)570 788110
 e-Mail: info@al-west.nl, www.al-west.nl

Opdracht 1090905 Water

Eenheid 741496
 GW

Chloorhoudende koolwaterstoffen (AS3000)

S 1,1-Dichloorpropaan	µg/l	<0,20
S 1,2-Dichloorpropaan	µg/l	<0,20
S 1,3-Dichloorpropaan	µg/l	<0,20
S Som Dichloorpropanen (Factor 0,7)	µg/l	0,42 #)

Broomhoudende koolwaterstoffen

S Tribroommethaan (bromoform)	µg/l	<0,20
-------------------------------	------	-------

Minerale olie (AS3000)

S Koolwaterstoffractie C10-C40	µg/l	<50
Koolwaterstoffractie C10-C12	µg/l	<10)
Koolwaterstoffractie C12-C16	µg/l	<10)
Koolwaterstoffractie C16-C20	µg/l	<5,0)
Koolwaterstoffractie C20-C24	µg/l	<5,0)
Koolwaterstoffractie C24-C28	µg/l	<5,0)
Koolwaterstoffractie C28-C32	µg/l	<5,0)
Koolwaterstoffractie C32-C36	µg/l	<5,0)
Koolwaterstoffractie C36-C40	µg/l	<5,0)

#) Bij deze som zijn resultaten "<rapportagegrens" vermenigvuldigd met 0,7.

S) Erkend volgens AS SIKB 3000

Verklaring: "<" of n.a. betekent dat het gehalte van de component lager is dan de rapportagegrens.

De parameter-specifieke analytische meetonzekerheid en informatie over de berekeningsmethode zijn op aanvraag beschikbaar, indien de gerapporteerde resultaten boven de parameterspecifieke rapportagegrens liggen.

Begin van de analyses: 14.10.2021

Einde van de analyses: 19.10.2021

De resultaten hebben uitsluitend betrekking op de geanalyseerde monsters. In gevallen waarin het testlaboratorium niet verantwoordelijk was voor de bemonstering, gelden de gerapporteerde resultaten voor de monsters zoals zij zijn ontvangen. .



AL-West B.V. Dhr. Peter Wijers, Tel. 31/570788111
Klantenservice

AL-West B.V.

Dortmundstraat 16B, 7418 BH Deventer, the Netherlands
Tel. +31(0)570 788110
e-Mail: info@al-west.nl, www.al-west.nl

Opdracht 1090905 Water

Toegepaste methoden

eigen methode): Koolwaterstoffractie C10-C12 Koolwaterstoffractie C12-C16 Koolwaterstoffractie C16-C20
Koolwaterstoffractie C20-C24 Koolwaterstoffractie C24-C28 Koolwaterstoffractie C28-C32
Koolwaterstoffractie C32-C36 Koolwaterstoffractie C36-C40

Protocollen AS 3100 : Barium (Ba) Cadmium (Cd) Kobalt (Co) Koper (Cu) Kwik (Hg) Lood (Pb) Molybdeen (Mo) Nikkel (Ni)
Zink (Zn) Dichloormethaan Tribroommethaan (bromofom) Benzeen Trichloormethaan (Chloroform)
Tetrachloormethaan (Tetra) Toluene Ethylbenzeen 1,1-Dichloorethaan m,p-Xyleen ortho-Xyleen
1,2-Dichloorethaan Som Xylenen (Factor 0,7) Naftaleen Styreen 1,1,1-Trichloorethaan 1,1,2-Trichloorethaan
Vinylchloride 1,1-Dichlooretheen Cis-1,2-Dichlooretheen trans-1,2-Dichlooretheen
Som cis/trans-1,2-Dichlooretheen (Factor 0,7) Som Dichlooretheen (Factor 0,7) Trichlooretheen (Tri)
Tetrachlooretheen (Per) 1,1-Dichloorpropaan 1,2-Dichloorpropaan 1,3-Dichloorpropaan
Som Dichloorpropanen (Factor 0,7) Koolwaterstoffractie C10-C40

De parameters die in dit document worden vermeld, zijn geaccrediteerd volgens EN ISO/IEC 17025:2017. Alleen niet-geaccrediteerde parameters/resultaten zijn gemarkeerd met het symbool " *) " .

Toetsingsinstellingen	
Versie	3.1.0
Toetsingsmethode	Beoordeling kwaliteit van grond volgens Wbb [T.12]

De toetsing is uitgevoerd volgens de vigerende wetgeving waarbij gebruik gemaakt is van de BOTOVA webservice (zie <https://www.BOTOVA-service.nl/>)

Opdracht	
Opdrachtnummer	1083721
Laboratorium	AL-West B.V.
Matrix	Vaste stoffen
Project	27105 Mariendonkstraat k 2584 Elshout
Datum binnenkomst	23.09.2021
Rapportagedatum	29.09.2021
CRM	Dhr. Peter Wijers

Monster	
Analysenummer	702156
Monsteromschrijving	MIX: 1 2 3 4 5 6
Datum monstername	22.09.2021
Monstersoort	Bodem / Eluaat
Versie	1

Gehanteerde waarden voor dit monster		
Humus (%)	1,7	Gemeten waarde
Lutum (%)	3,8	Gemeten waarde

Resultaat voor dit monster	
Toetsingsresultaat	Voldoet aan Achtergrondwaarde

Parameter	Resultaat	Eenheid	Resultaat (G_standard)	BOTOVA- eenheid	Toetsing	AW	W	IND	IW	T-index	Toets oordeel
IJzer (Fe2O3)	< 5	% Ds	3,5	%							
Fractie < 2 µm	3,8	% Ds	3,8	%							
Zink (Zn)	59	mg/kg Ds	128	mg/kg	<= Achtergrondwaarde	140	200	720	720	-1	<= AW
Barium (Ba)	27	mg/kg Ds	85,4	mg/kg							
Kobalt (Co)	< 3	mg/kg Ds	6,17	mg/kg	<= Achtergrondwaarde	15	35	190	190	-1	<= AW
Koper (Cu)	22	mg/kg Ds	42,9	mg/kg	Wonen	40	54	190	190	0,019	> AW en <= T
Nikkel (AS3000)	4,1	mg/kg Ds	10,4	mg/kg	<= Achtergrondwaarde	35	39	100	100	-1	<= AW
Molybdeen (Mo)	< 1,5	mg/kg Ds	1,05	mg/kg	<= Achtergrondwaarde	1,5	88	190	190	-1	<= AW
Cadmium (Cd)	0,24	mg/kg Ds	0,4	mg/kg	<= Achtergrondwaarde	0,6	1,2	4,3	13	-1	<= AW
Lood (Pb)	20	mg/kg Ds	30,5	mg/kg	<= Achtergrondwaarde	50	210	530	530	-1	<= AW
Kwik (Hg)	< 0,05	mg/kg Ds	0,049	mg/kg	<= Achtergrondwaarde	0,15	0,83	4,8	36	-1	<= AW
Naftaleen	< 0,05	mg/kg Ds	0,035	mg/kg							
Indeno- (1,2,3- c,d)pyreen	< 0,05	mg/kg Ds	0,035	mg/kg							
Fenanthreen	< 0,05	mg/kg Ds	0,035	mg/kg							
Chryseen	< 0,05	mg/kg Ds	0,035	mg/kg							
Benzo- (a)- Pyreen	< 0,05	mg/kg Ds	0,035	mg/kg							
Benzo(a)ant	< 0,05	mg/kg Ds	0,035	mg/kg							
Anthraceen	< 0,05	mg/kg Ds	0,035	mg/kg							
Fluorantheen	< 0,05	mg/kg Ds	0,035	mg/kg							
Benzo(k)flu	< 0,05	mg/kg Ds	0,035	mg/kg							
Benzo(ghi)p	< 0,05	mg/kg Ds	0,035	mg/kg							
Koolwaterst C10-C40	< 35	mg/kg Ds	122	mg/kg	<= Achtergrondwaarde	190	190	500	5000	-1	<= AW
Koolwaterst C10-C12	< 3	mg/kg Ds	10,5	mg/kg							
Koolwaterst C12-C16	< 3	mg/kg Ds	10,5	mg/kg							
Koolwaterst C16-C20	< 4	mg/kg Ds	14	mg/kg							
Koolwaterst C20-C24	< 5	mg/kg Ds	17,5	mg/kg							
Koolwaterst C24-C28	< 5	mg/kg Ds	17,5	mg/kg							
Koolwaterst C28-C32	< 5	mg/kg Ds	17,5	mg/kg							
Koolwaterst C32-C36	< 5	mg/kg Ds	17,5	mg/kg							
Koolwaterst C36-C40	< 5	mg/kg Ds	17,5	mg/kg							
PCB 28	< 0,001	mg/kg Ds	3,5	ug/kg							
PCB 52	< 0,001	mg/kg Ds	3,5	ug/kg							
PCB 101	< 0,001	mg/kg Ds	3,5	ug/kg							
PCB 118	< 0,001	mg/kg Ds	3,5	ug/kg							
PCB 138	< 0,001	mg/kg Ds	3,5	ug/kg							
PCB 153	< 0,001	mg/kg Ds	3,5	ug/kg							
PCB 180	< 0,001	mg/kg Ds	3,5	ug/kg							

som 7 polychloorb PCB28, 52, 101, 118, 138, 153, 180			24,5	ug/kg	<= Achtergrondwaarde	20	40	500	1000	-1	<= AW
som 10 polyaromati koolwaterste (VROM)			0,35	mg/kg	<= Achtergrondwaarde	1,5	6,8	40	40	-1	<= AW

Monster	
Analysenummer	702157
Monsteromschrijving	MIX: 1.2 1.3 2.2 2.3
Datum monstername	22.09.2021
Monstersoort	Bodem / Eluaat
Versie	1

Gehanteerde waarden voor dit monster		
Humus (%)	2	Ingevoerde waarde
Lutum (%)	2	Ingevoerde waarde

Resultaat voor dit monster	
Toetsingsresultaat	Voldoet aan Achtergrondwaarde

Parameter	Resultaat	Eenheid	Resultaat (G_ standaard)	BOTOVA- eenheid	Toetsing	AW	W	IND	IW	T-index	Toets oordeel
Zink (Zn)	< 20	mg/kg Ds	33,2	mg/kg	<= Achtergrondwaarde	140	200	720	720	-1	<= AW
Barium (Ba)	< 20	mg/kg Ds	54,2	mg/kg							
Kobalt (Co)	< 3	mg/kg Ds	7,38	mg/kg	<= Achtergrondwaarde	15	35	190	190	-1	<= AW
Koper (Cu)	< 5	mg/kg Ds	7,24	mg/kg	<= Achtergrondwaarde	40	54	190	190	-1	<= AW
Nikkel (AS3000)	< 4	mg/kg Ds	8,17	mg/kg	<= Achtergrondwaarde	35	39	100	100	-1	<= AW
Molybdeen (Mo)	< 1,5	mg/kg Ds	1,05	mg/kg	<= Achtergrondwaarde	1,5	88	190	190	-1	<= AW
Cadmium (Cd)	< 0,2	mg/kg Ds	0,24	mg/kg	<= Achtergrondwaarde	0,6	1,2	4,3	13	-1	<= AW
Lood (Pb)	< 10	mg/kg Ds	11	mg/kg	<= Achtergrondwaarde	50	210	530	530	-1	<= AW
Kwik (Hg)	< 0,05	mg/kg Ds	0,05	mg/kg	<= Achtergrondwaarde	0,15	0,83	4,8	36	-1	<= AW
Naftaleen	< 0,05	mg/kg Ds	0,035	mg/kg							
Indeno- (1,2,3- c,d)pyreen	< 0,05	mg/kg Ds	0,035	mg/kg							
Fenanthreen	< 0,05	mg/kg Ds	0,035	mg/kg							
Chryseen	< 0,05	mg/kg Ds	0,035	mg/kg							
Benzo- (a)- Pyreen	< 0,05	mg/kg Ds	0,035	mg/kg							
Benzo(a)ant	< 0,05	mg/kg Ds	0,035	mg/kg							
Anthraceen	< 0,05	mg/kg Ds	0,035	mg/kg							
Fluorantheen	< 0,05	mg/kg Ds	0,035	mg/kg							
Benzo(k)flu	< 0,05	mg/kg Ds	0,035	mg/kg							
Benzo(ghi)p	< 0,05	mg/kg Ds	0,035	mg/kg							
Koolwaterst C10-C40	< 35	mg/kg Ds	122	mg/kg	<= Achtergrondwaarde	190	190	500	5000	-1	<= AW
Koolwaterst C10-C12	< 3	mg/kg Ds	10,5	mg/kg							
Koolwaterst C12-C16	< 3	mg/kg Ds	10,5	mg/kg							
Koolwaterst C16-C20	< 4	mg/kg Ds	14	mg/kg							
Koolwaterst C20-C24	< 5	mg/kg Ds	17,5	mg/kg							
Koolwaterst C24-C28	< 5	mg/kg Ds	17,5	mg/kg							
Koolwaterst C28-C32	< 5	mg/kg Ds	17,5	mg/kg							
Koolwaterst C32-C36	< 5	mg/kg Ds	17,5	mg/kg							
Koolwaterst C36-C40	< 5	mg/kg Ds	17,5	mg/kg							
PCB 28	< 0,001	mg/kg Ds	3,5	ug/kg							
PCB 52	< 0,001	mg/kg Ds	3,5	ug/kg							
PCB 101	< 0,001	mg/kg Ds	3,5	ug/kg							
PCB 118	< 0,001	mg/kg Ds	3,5	ug/kg							
PCB 138	< 0,001	mg/kg Ds	3,5	ug/kg							
PCB 153	< 0,001	mg/kg Ds	3,5	ug/kg							
PCB 180	< 0,001	mg/kg Ds	3,5	ug/kg							
som 10 polyaromati koolwaterst (VROM)			0,35	mg/kg	<= Achtergrondwaarde	1,5	6,8	40	40	-1	<= AW

som 7 polychloorb PCB28, 52, 101, 118, 138, 153, 180			24,5	ug/kg	<= Achtergrondwaarde	20	40	500	1000	-1	<= AW
---	--	--	------	-------	----------------------	----	----	-----	------	----	-------

Tabelinformatie	
Toetsing BOTOVA	Toetsresultaat uit BOTOVA
AW	Achtergrondwaarden
W	Maximale waarden kwaliteitsklasse wonen
IND	Maximale waarden kwaliteitsklasse industrie
IW	Interventiewaarde
T-index	Index voor de afwijking van Gstandaard tov gemiddelde van Streefwaarde en Interventiewaarde
Toets oordeel	Parameteroordeel op basis van de waarde bij 'T Index'

Tabelinformatie	
Index < 0	Gstandaard < AW
0 < Index < 0,5	Gstandaard ligt tussen de AW en de oude T
0,5 < Index < 1	Gstandaard ligt tussen de oude T en I
Index > 1	I overschreden

BIJLAGE 5b: TOETSINGSTABEL GRONDWATER.

Parameter	Streefwaarde(ug/l)	Tussenwaarde(ug/l)	Interventiewaarde
Barium	50	340	625
Cadmium	0,4	3,2	6
Cobalt	20	60	100
Koper	15	45	75
Kwik	0,05	0,18	0,3
Lood	15	45	75
Nikkel	15	45	75
Zink	65	433	800
Molybdeen	5	153	300
Benzeen	0.2	15	30
Tolueen	7	504	1000
Ethylbenzeen	4	77	150
Xyleen	0.2	35	70
Naftaleen	0.02	35	70
Styreen	6	153	300
Vinylchloride	0.01	2.5	5
Dichloormethaan	0.2	500	1000
1,1-dichloorethaan	7	454	900
1,1-dichlooretheen	0.01	5	10
1,2-Dichloorethaan	7	204	400
cis-1,2-dichlooretheen	0.2	10	20
Trans1,2-dichlooretheen	0.2	5	10
Trichloormethaan	6	203	400
1,1,1-trichloorethaan	0.2	150	300
1,1,2-trichloorethaan	0.2	65	130
Trichlooretheen(tri)	24	262	500
Tetrachloormethaan	0.2	5	10
Tetrachlooretheen (per)	0.2	20	40
Dichloorpropanen	0.01	500	1000
tribroommethaan	1	315	630
Minerale olie	50	325	600