BOUW WOONHUIS DRUNEN

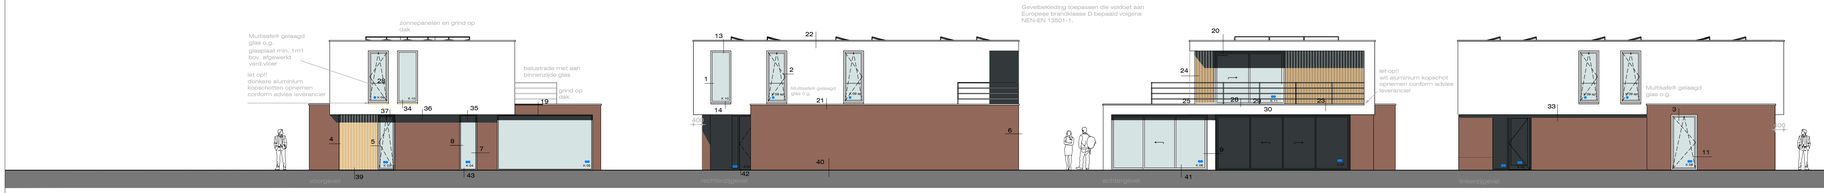

metselwerk of kolom met aluminium bekleding, kleur als kozijnen

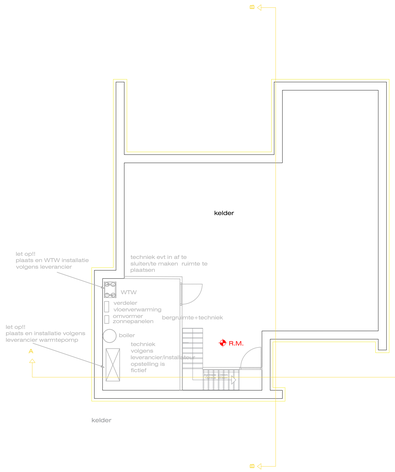

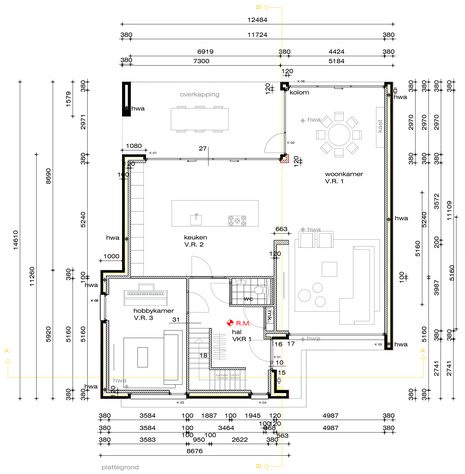

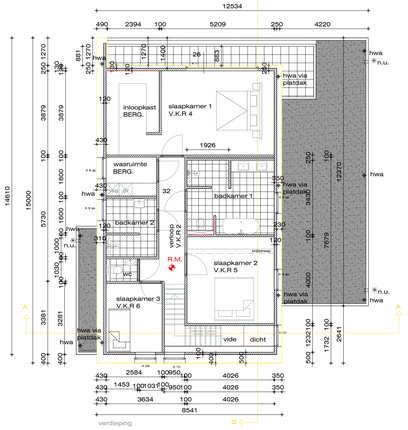

afschot alle platte daken minimaal 16 mm/m1

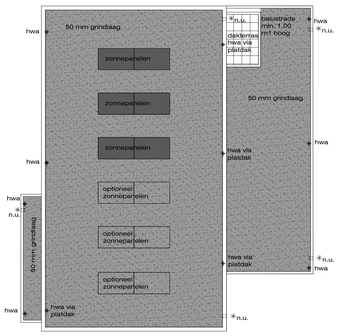

platdak met grind en zonnepanelen (aantal zonnepanelen i.o.m. opdrachtgever)

Platdak:
-50 mm grind
-kunststof dakbedekking
-Pir afschotisolatie Unilin o.g. Rc. min. 6.30 m2 k/w
-betonvloer
-stucwerk afwerking

MATERIALEN EN KLEUREN

• gevels bovenbouw	pleisterwerk	wit RAL 9016
• gevels onderbouw	metselwerk	rood/bruin
• houten geveldelen	Western red cedar	behandeld
• hemelwaterafvoeren in wand	PE	
• onderdorpels	Holonite	Natura zwart
• lekdorpels	aluminium zetwerk	ombergrijs RAL 7022
• zetwerk tussen ramen/hoeken	aluminium zetwerk	ombergrijs RAL 7022
• zonweringen	aluminium	ombergrijs RAL 7022
• kozijnen	aluminium	ombergrijs RAL 7022
• ramen	aluminium	ombergrijs RAL 7022
• deuren	aluminium	ombergrijs RAL 7022
• voordeur	Aluplexdeur dekkend geschilderd met WRC planken	behandeld
• dakbedekking	EPDM (incl zonnepanelen)	zwart
• plafondoverkappingen	stucwerk	wit RAL 9016
• afdekranden boven pleisterwerk	aluminium Roval o.g.	wit RAL 9016
• afdekranden boven metselwerk	aluminium Roval o.g.	ombergrijs RAL 7022
• openingen	hr ++ glas	
• balustrade dakterras	glas met RVS tussenliggers en handrail naturel	

Dilataties op advies van de leverancier gevelsteen

Waar mogelijk lintvoegwapening toepassen i.p.v. dilatatie; Bekaert o.g.

Alle maten in het werk controleren en waarnodig aanpassen
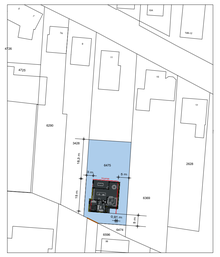
+ hwa = hemelwaterafvoer bovenbouw via platdak