




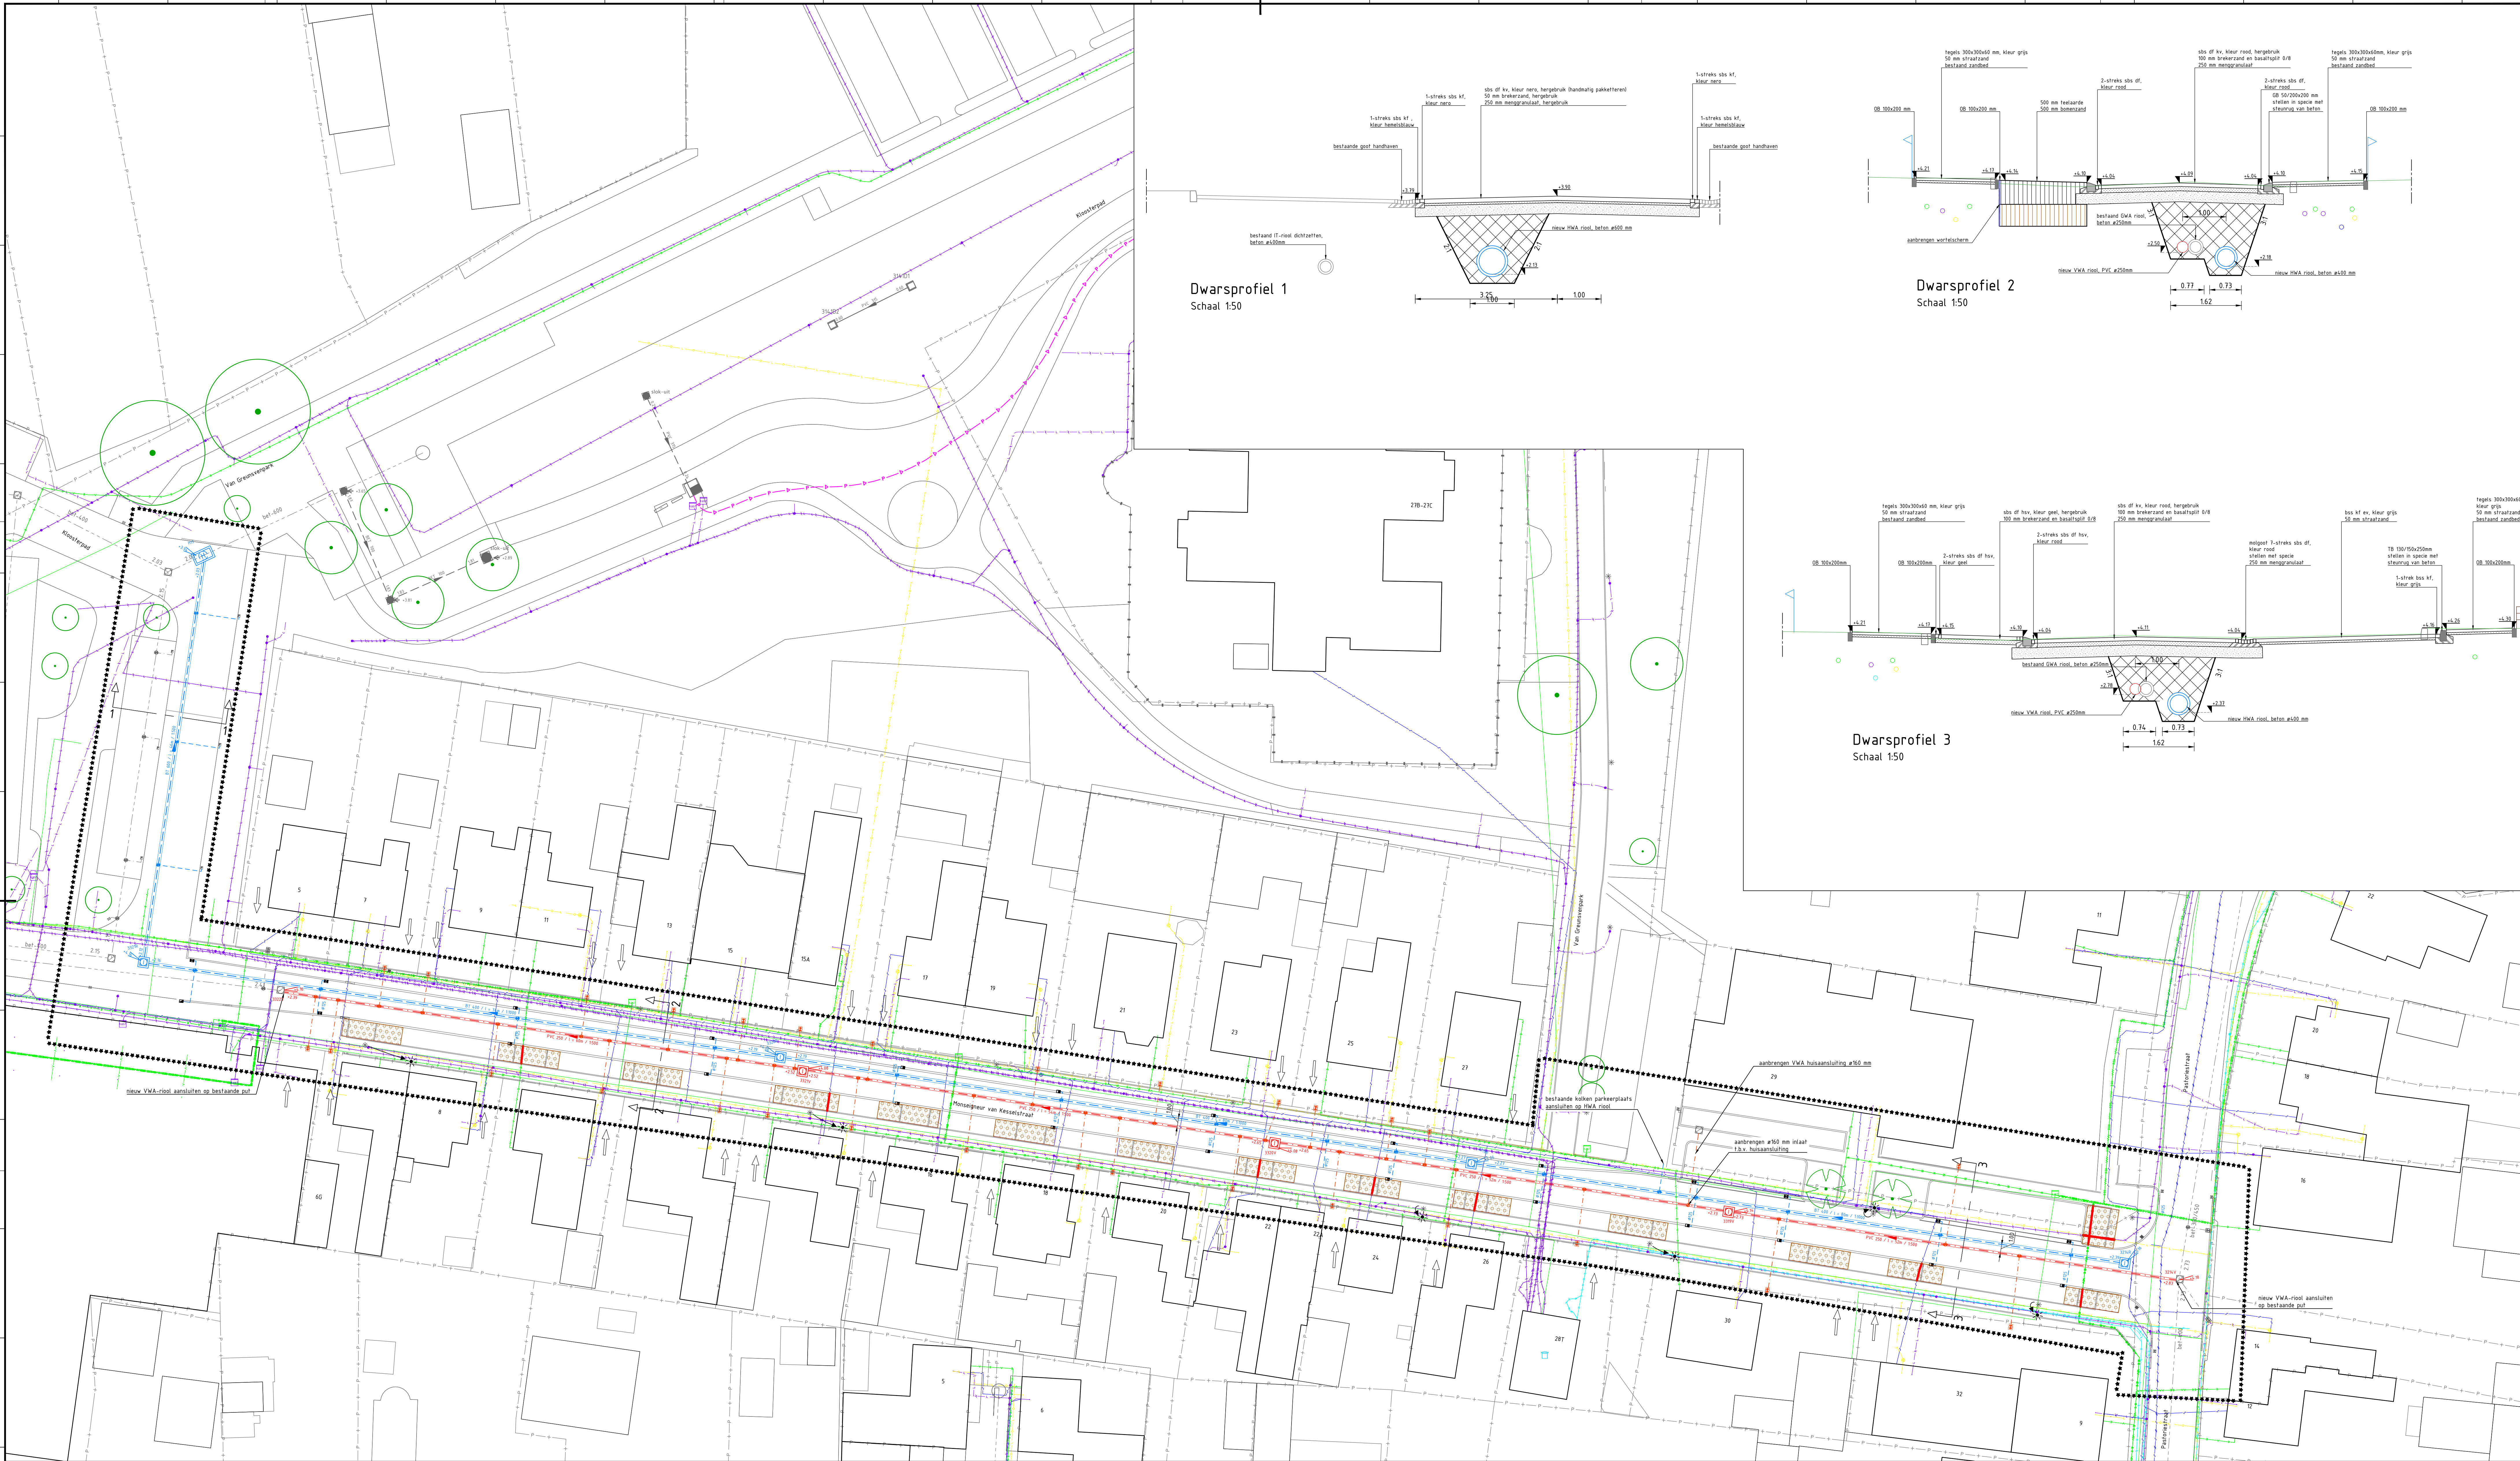


Dwarsprofiel 1
Schaal 1:50

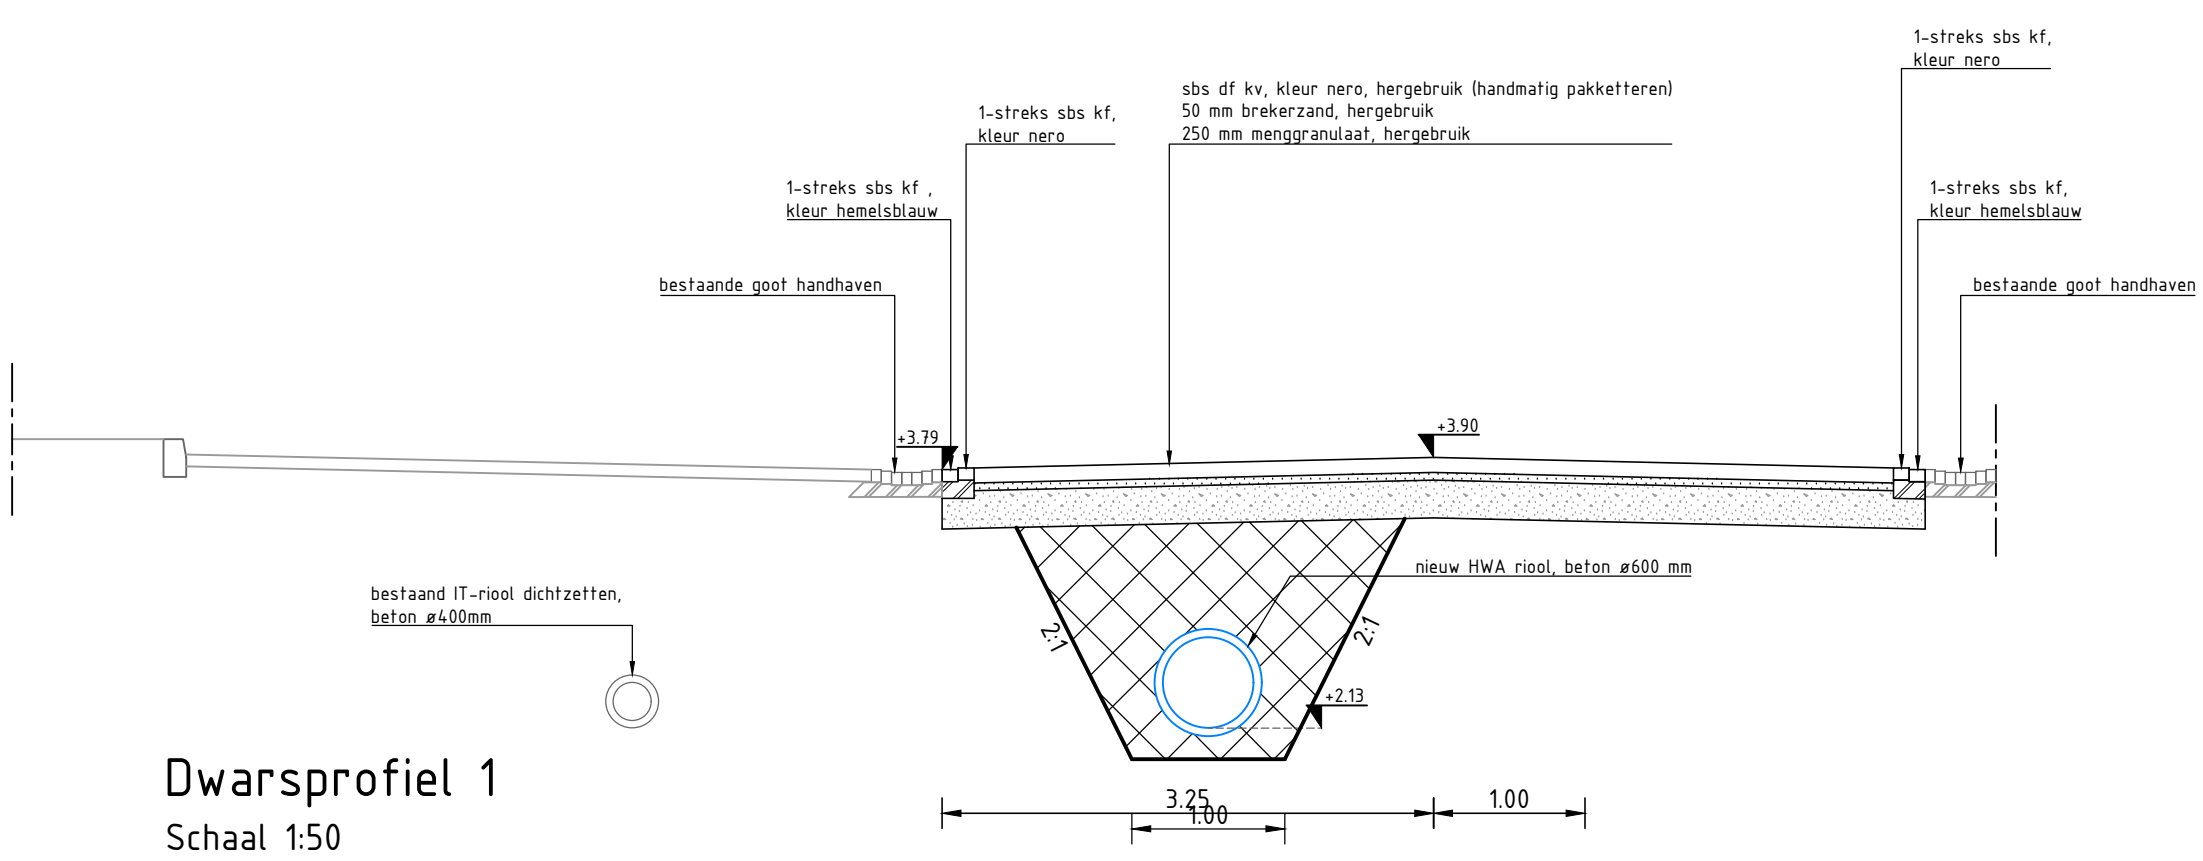

Dwarsprofiel 2
Schaal 1:50

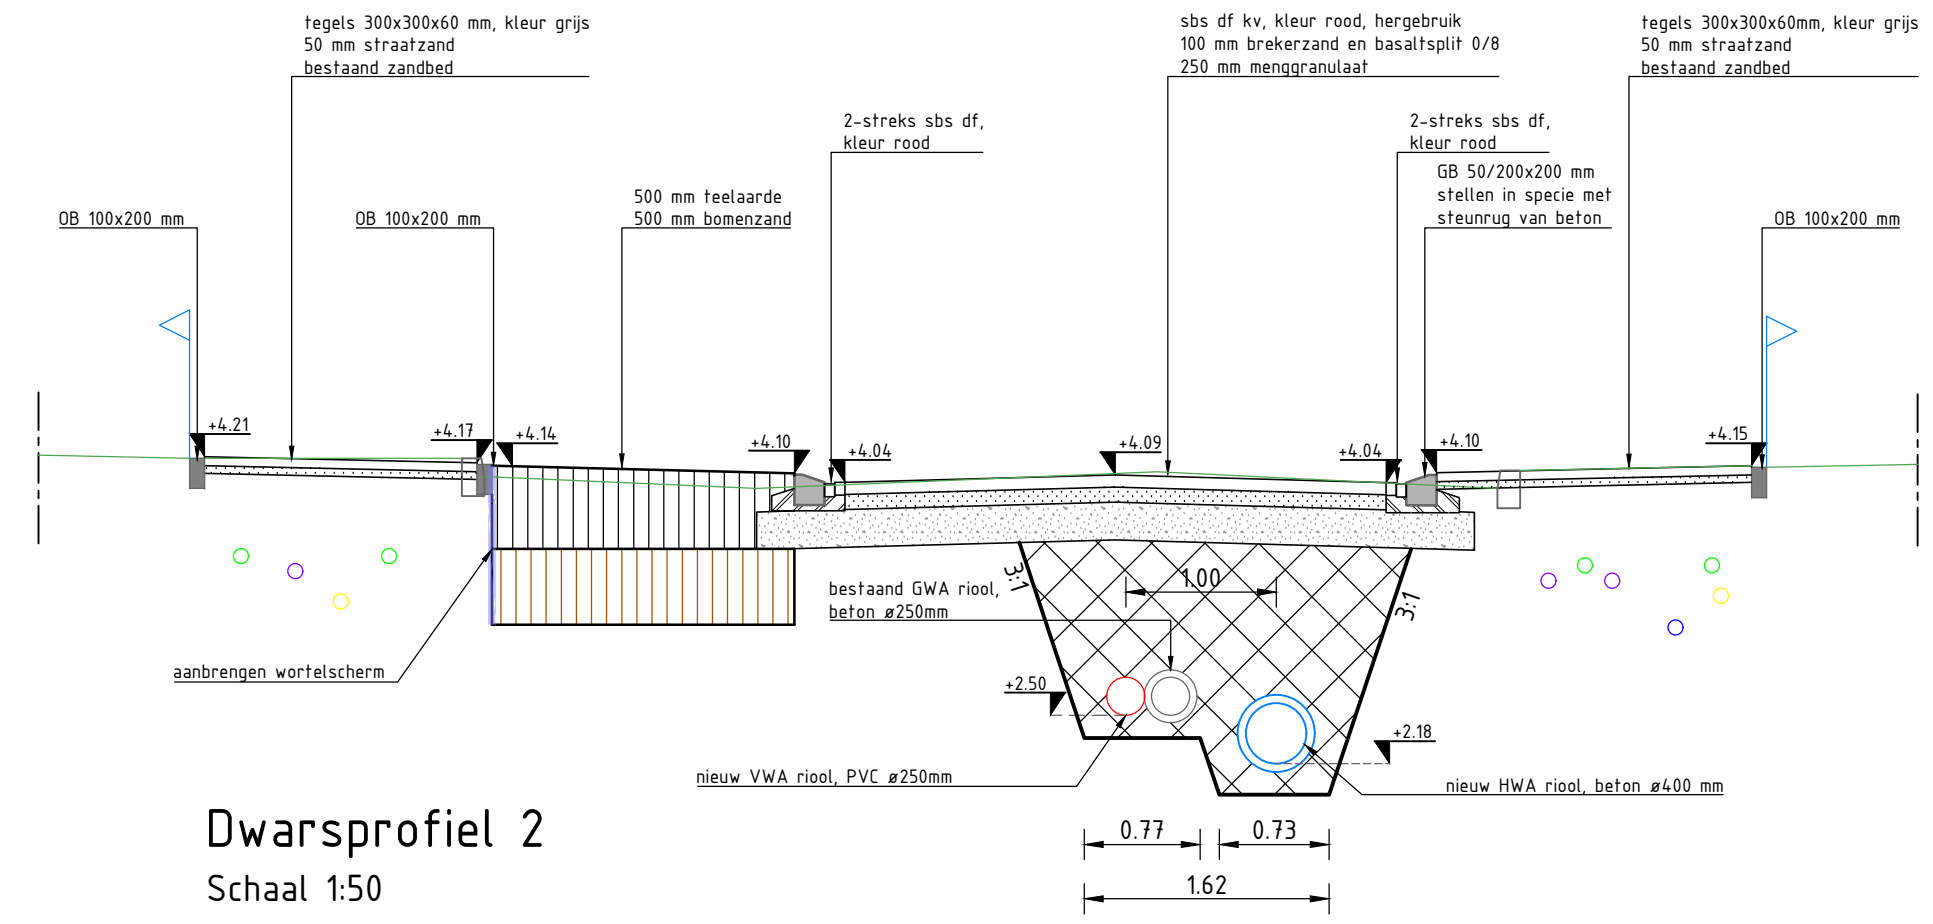


Dwarsprofiel 3
Schaal 1:50

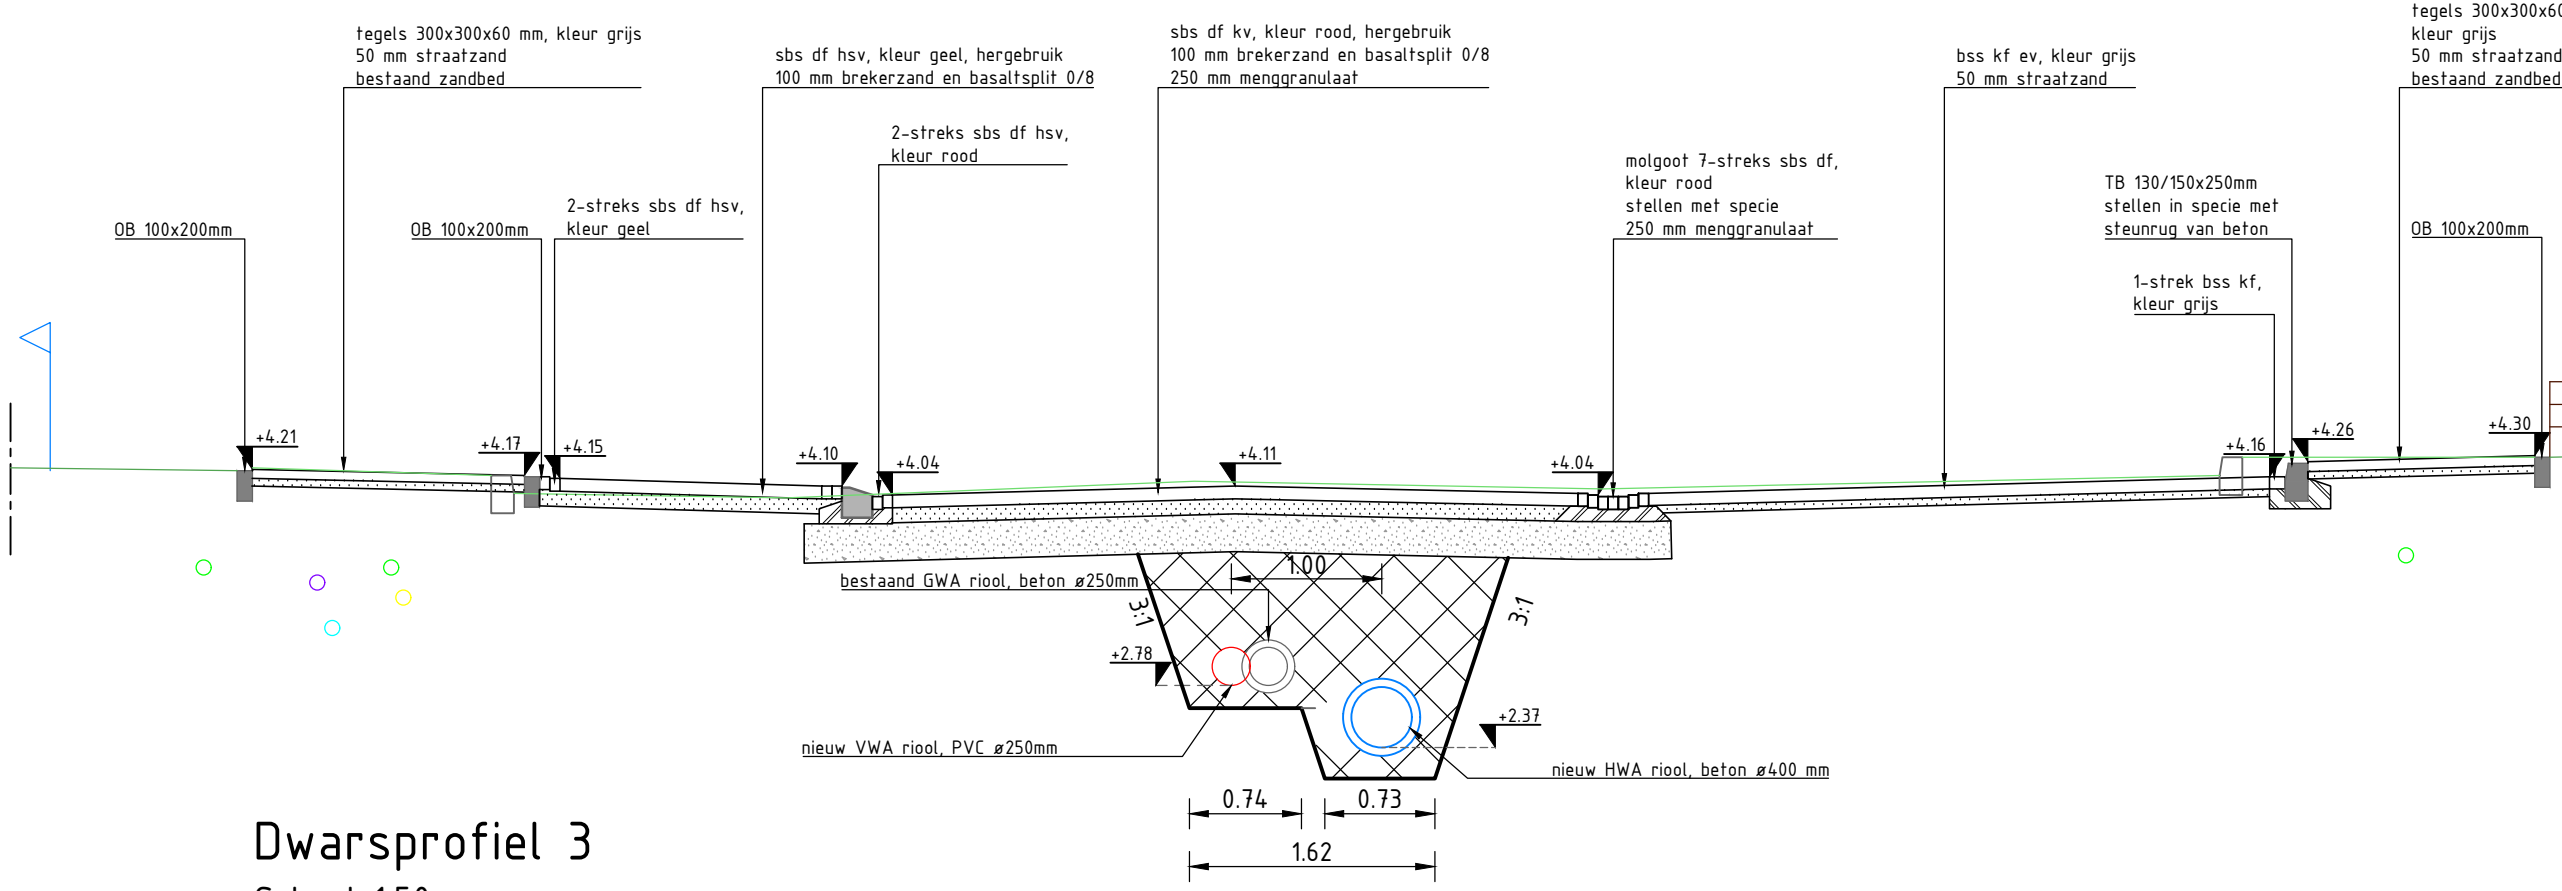

Legenda

- werkgrans
- bladscheiding
- materialisatiegrens
- afbreuklijn
- kadastrale grens
- bestaande GWA-riool
- bestaande GWA inspectieput
- bestaande GWA huisaansluiting
- bestaande straat-/trattoirkoek
- bestaande persleiding
- aanbrengen VWA-riool PVC (materiaal, buisdiameter, lengte, verhang, b.o.b.-hoogte)
- aanbrengen VWA inspectieput, beton, 800x800mm inw.
- aanbrengen VWA huisaansluiting PVC ø125mm en PK ø35mm controleput
- aanbrengen HWA-riool (materiaal, buisdiameter, lengte, verhang, b.o.b.-hoogte)
- aanbrengen HWA inspectieput, beton, 800x800mm inw.

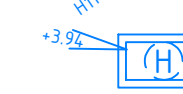

aanbrengen HWA handhookput, beton, 2.000x1.000mm inw.



aanbrengen kollektie PVC ø125mm / ø160mm



aanbrengen straatkoek type STR 9373




aanbrengen trottoirkoek type TRK-4117 tussen 130/150x250mm banden



aanbrengen trottoirkoek type TRK-2020 tussen 50/200x250mm banden




aanbrengen grondverbetering 5,0 m3 per m2 te planten boom

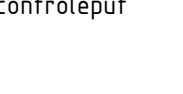

aanbrengen kabelbeschermingsbuis PE ø125mm

Bestaande kabels en leidingen

- gas lage druk
- gas hoge druk
- water
- electra laagspanning
- electra middenspanning
- data/transport
- data/transport glasvezel

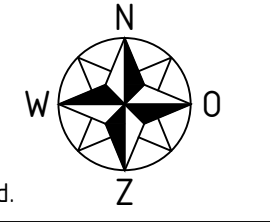

Maten in meters, tenzij anders vermeld. Materiaalmaten in mm, tenzij anders vermeld. Peilmaten in meters t.o.v. N.A.P., tenzij anders vermeld. Diameters in mm, tenzij anders vermeld.

Revisie	Datum	Wijziging	Getekend	Besloten

Opdrachtgever:

Megaborn

Postbus 56
4300 BR Vlaardingen
Tel. 0181-654500
info@megaborn.com
www.megaborn.com

Opdrachtgever:

HEUSDEN

Postbus 41
5200 AA Vlijmen
Tel. 013 513 11 89
info@heusden.nl
www.heusden.nl

Project: Herinrichting Monseigneur van Kesselsstraat, Vlijmen		Document: Tekening	
Onderdeel: Situering met te maken werk ondergronds		Blad: 2 van 3	
Projectfase: Bestek		Torsus: A0	
Getekend door: TPE		Projectnummer: GH2103	
Datum: 24-12-2021		Bestandsnummer: 2107	
Gedownload door: NLO		Status: Definitief	
Datum: 24-12-2021		Telefoonnummer: GH2103-L02	