




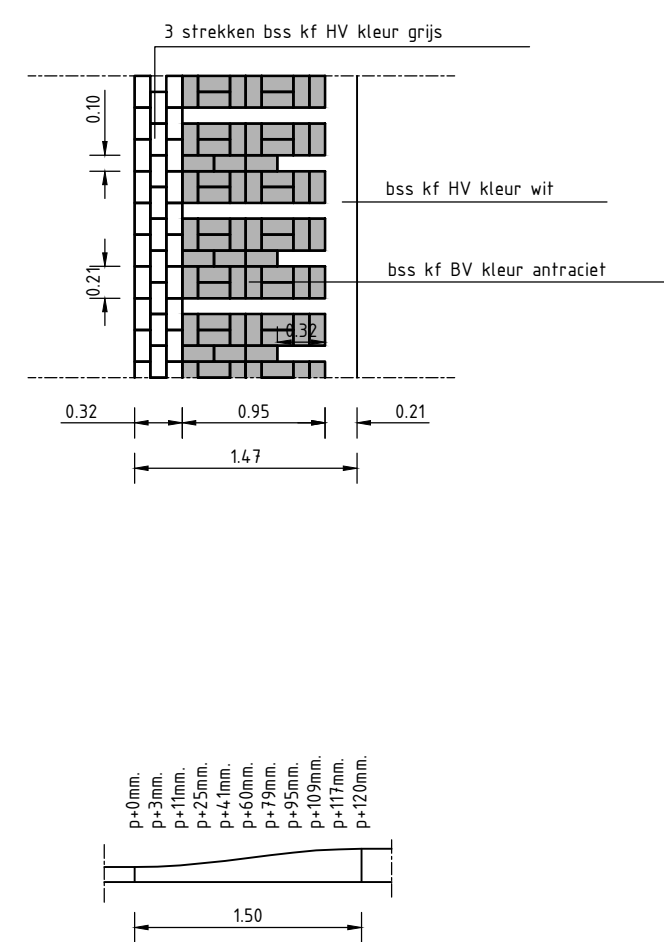


Detail 1 talud plateau - l = 1,50 m - h = 0,12m
Schaal 150

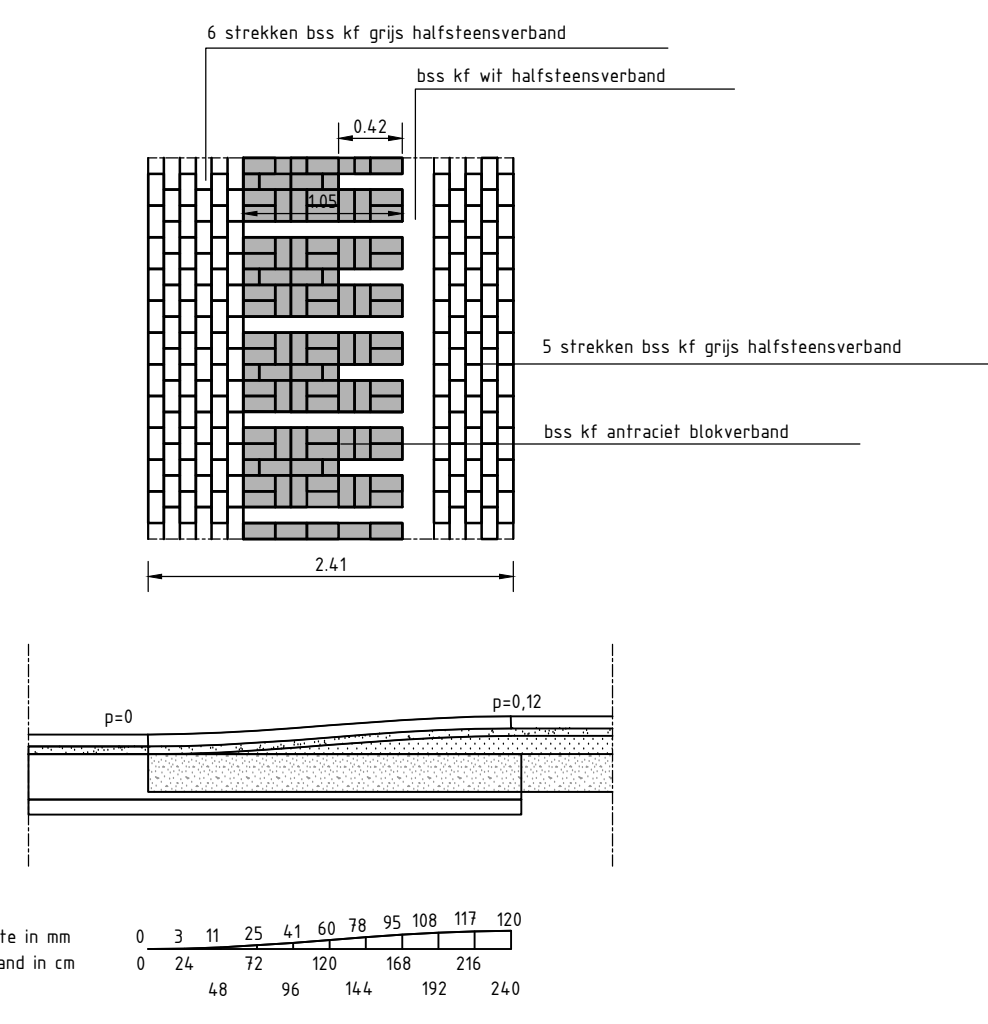


Detail 2 talud drempel - l = 2,40 m - h = 0,12m
Schaal 150

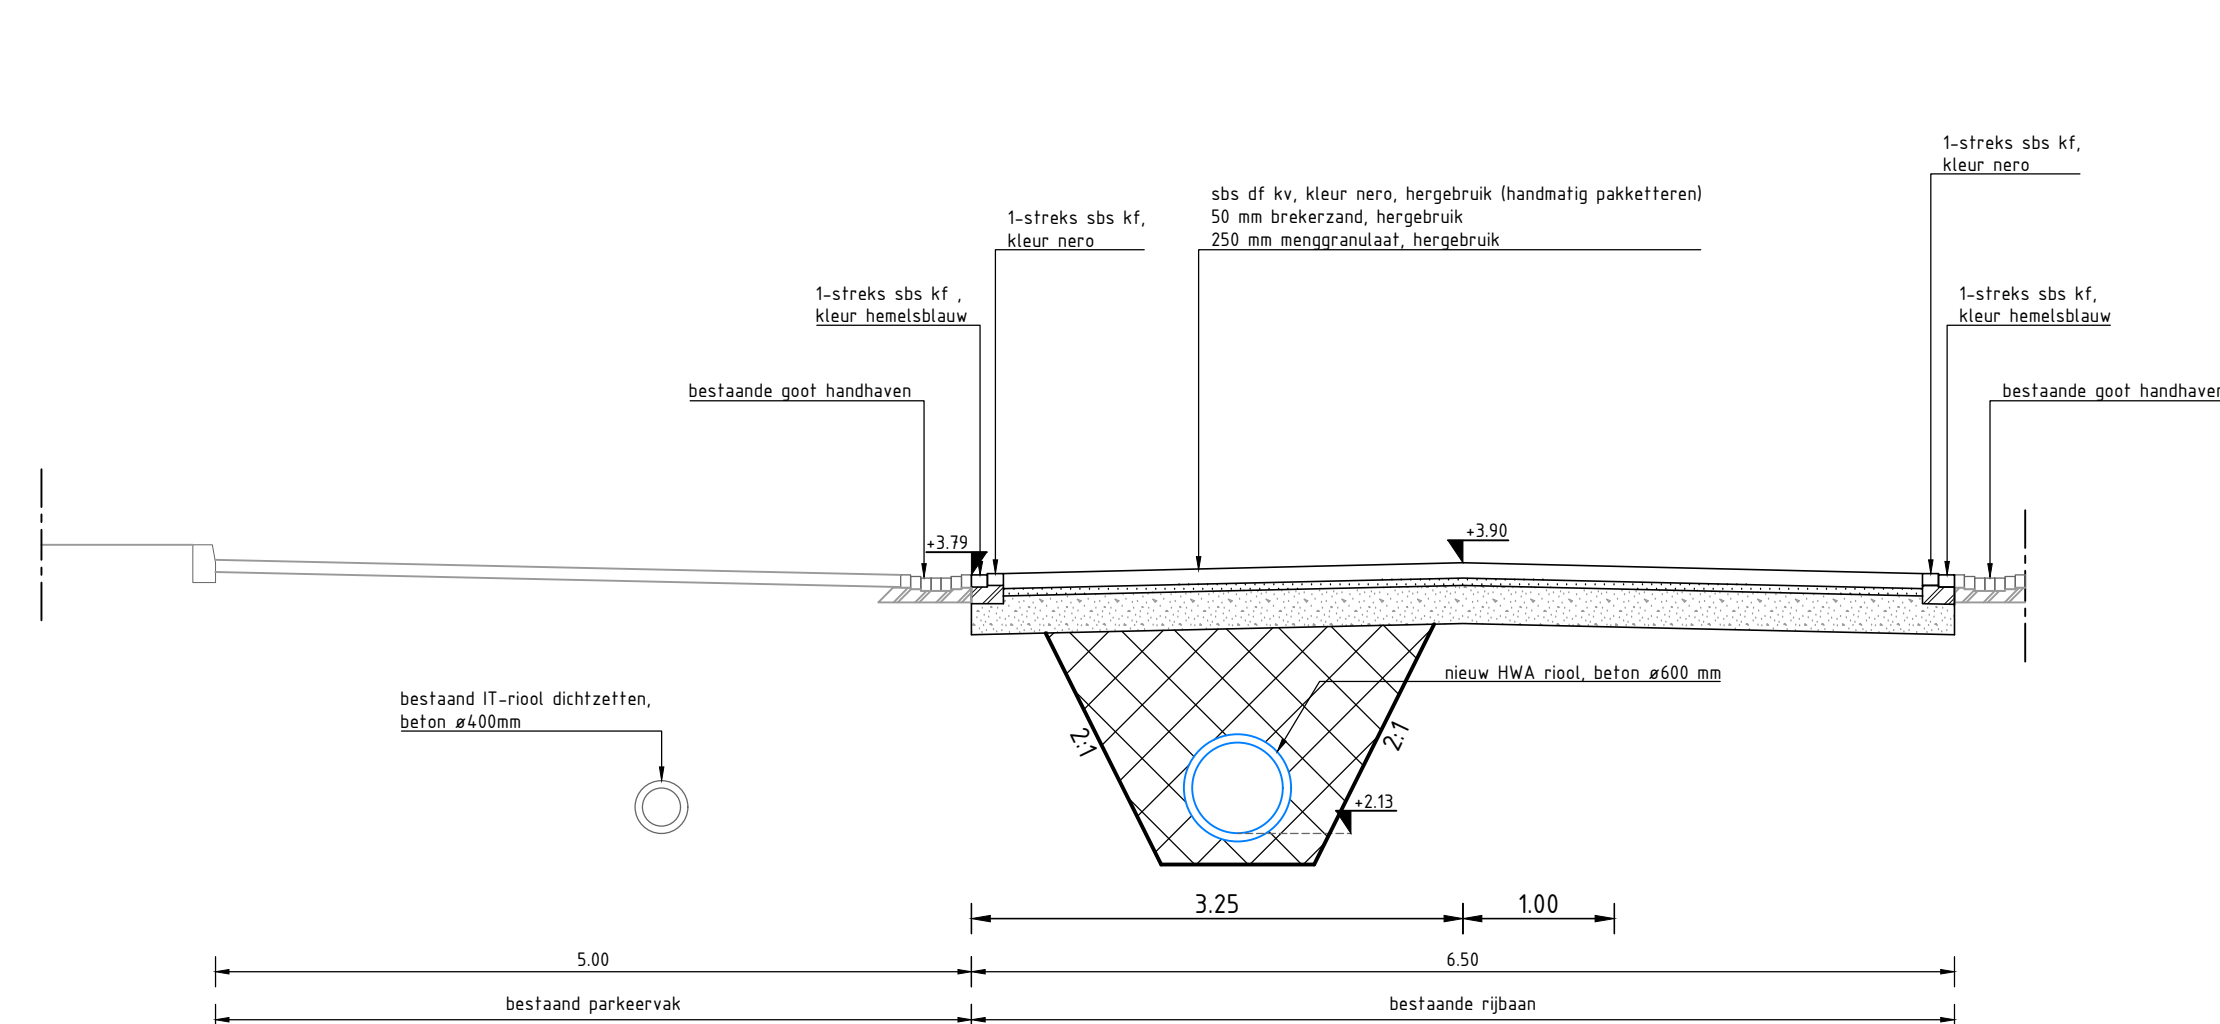


Dwarsprofiel 1
Schaal 150

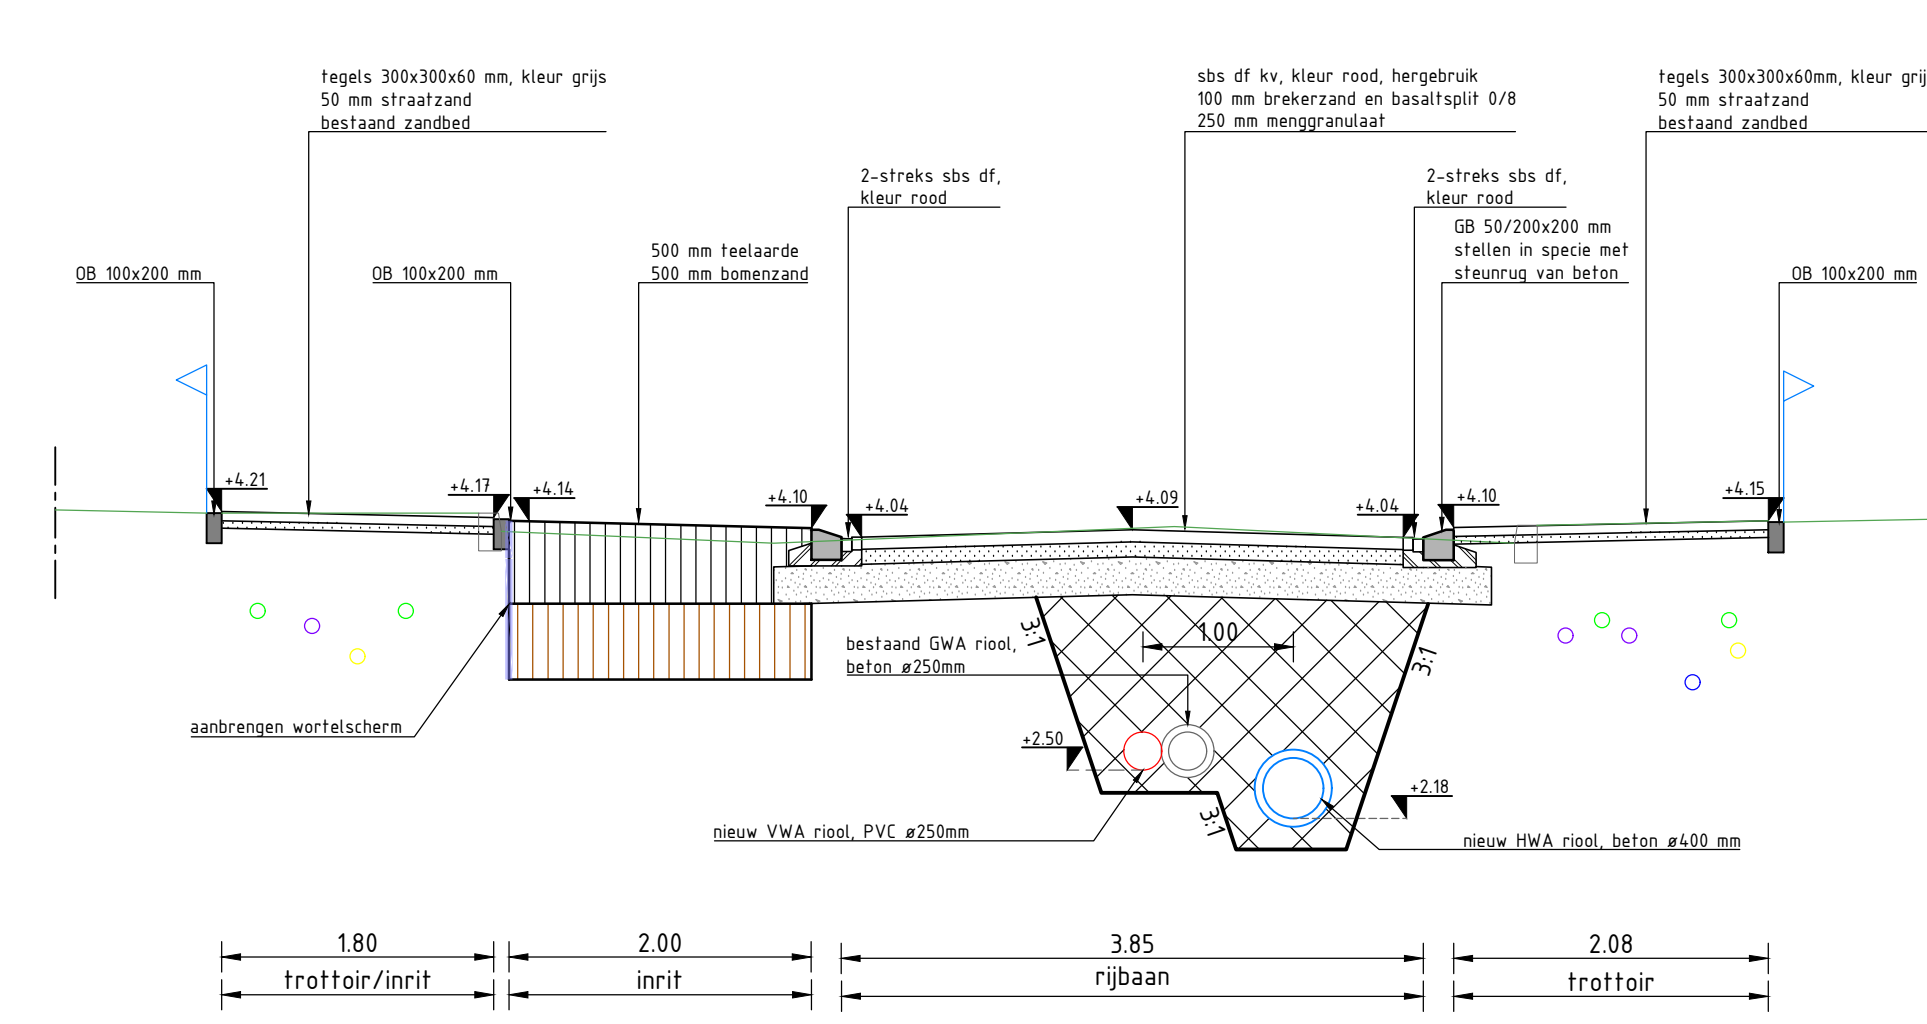

Dwarsprofiel 2
Schaal 150

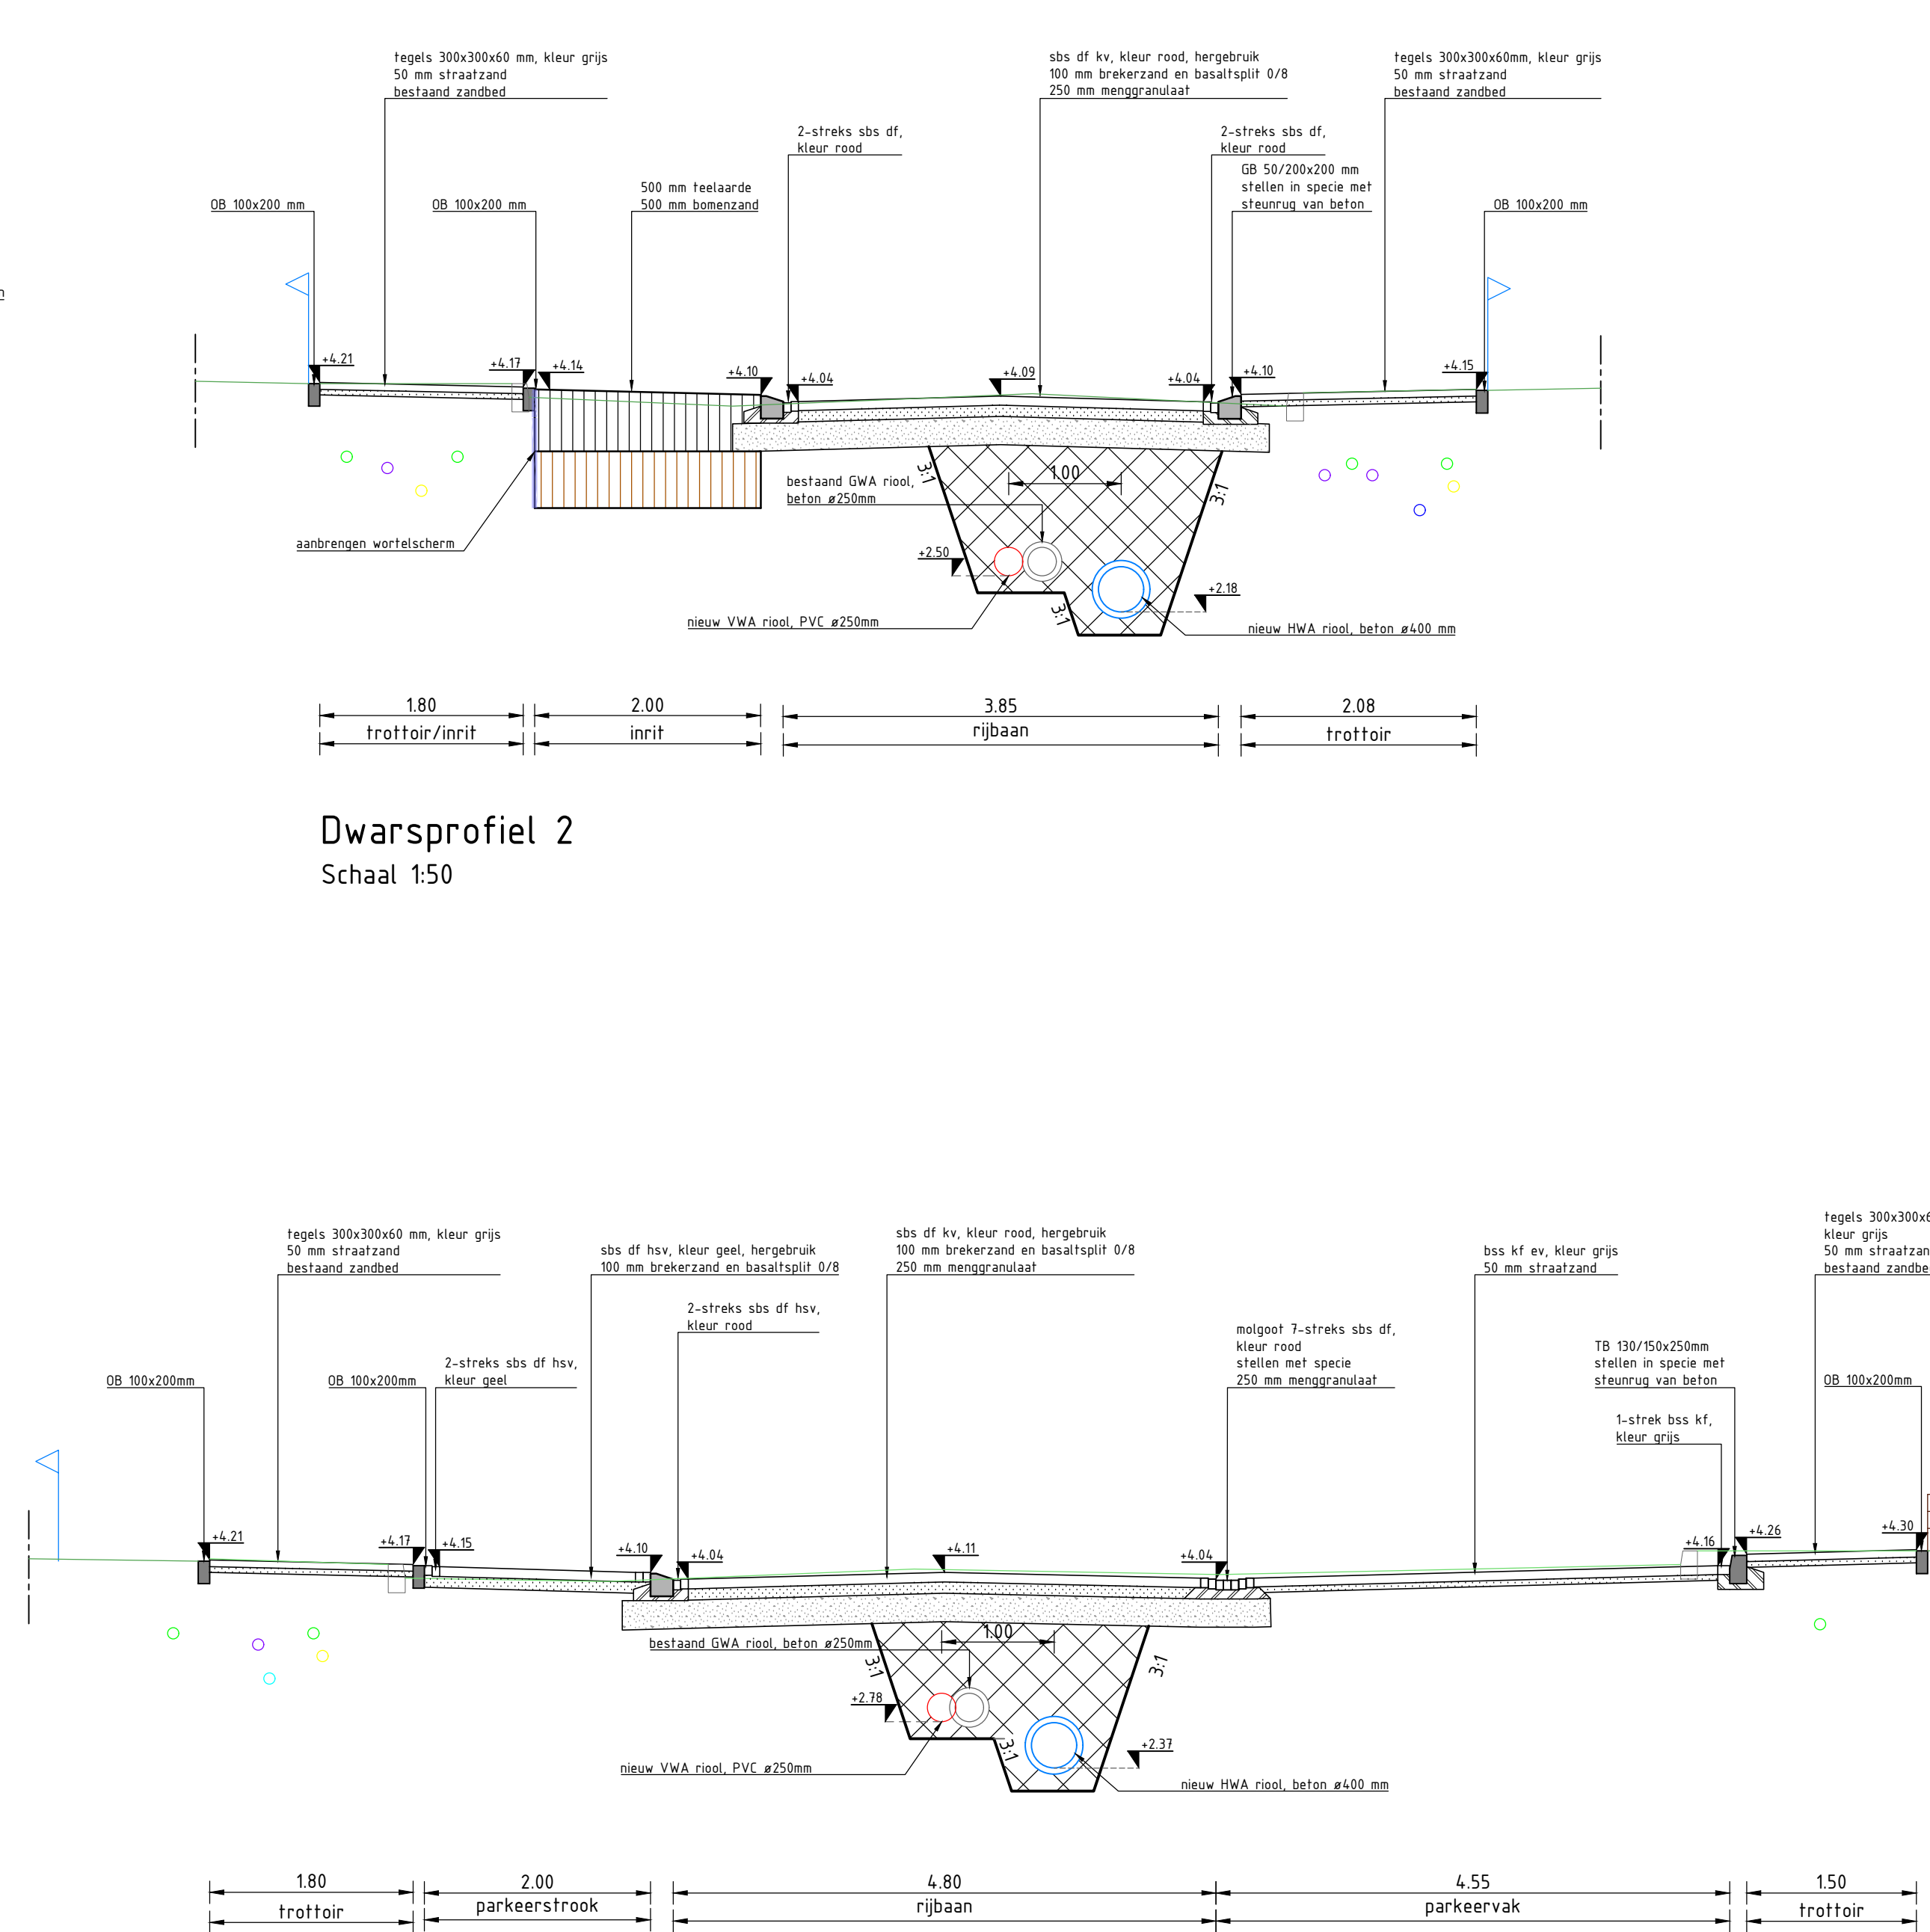

Dwarsprofiel 3
Schaal 150

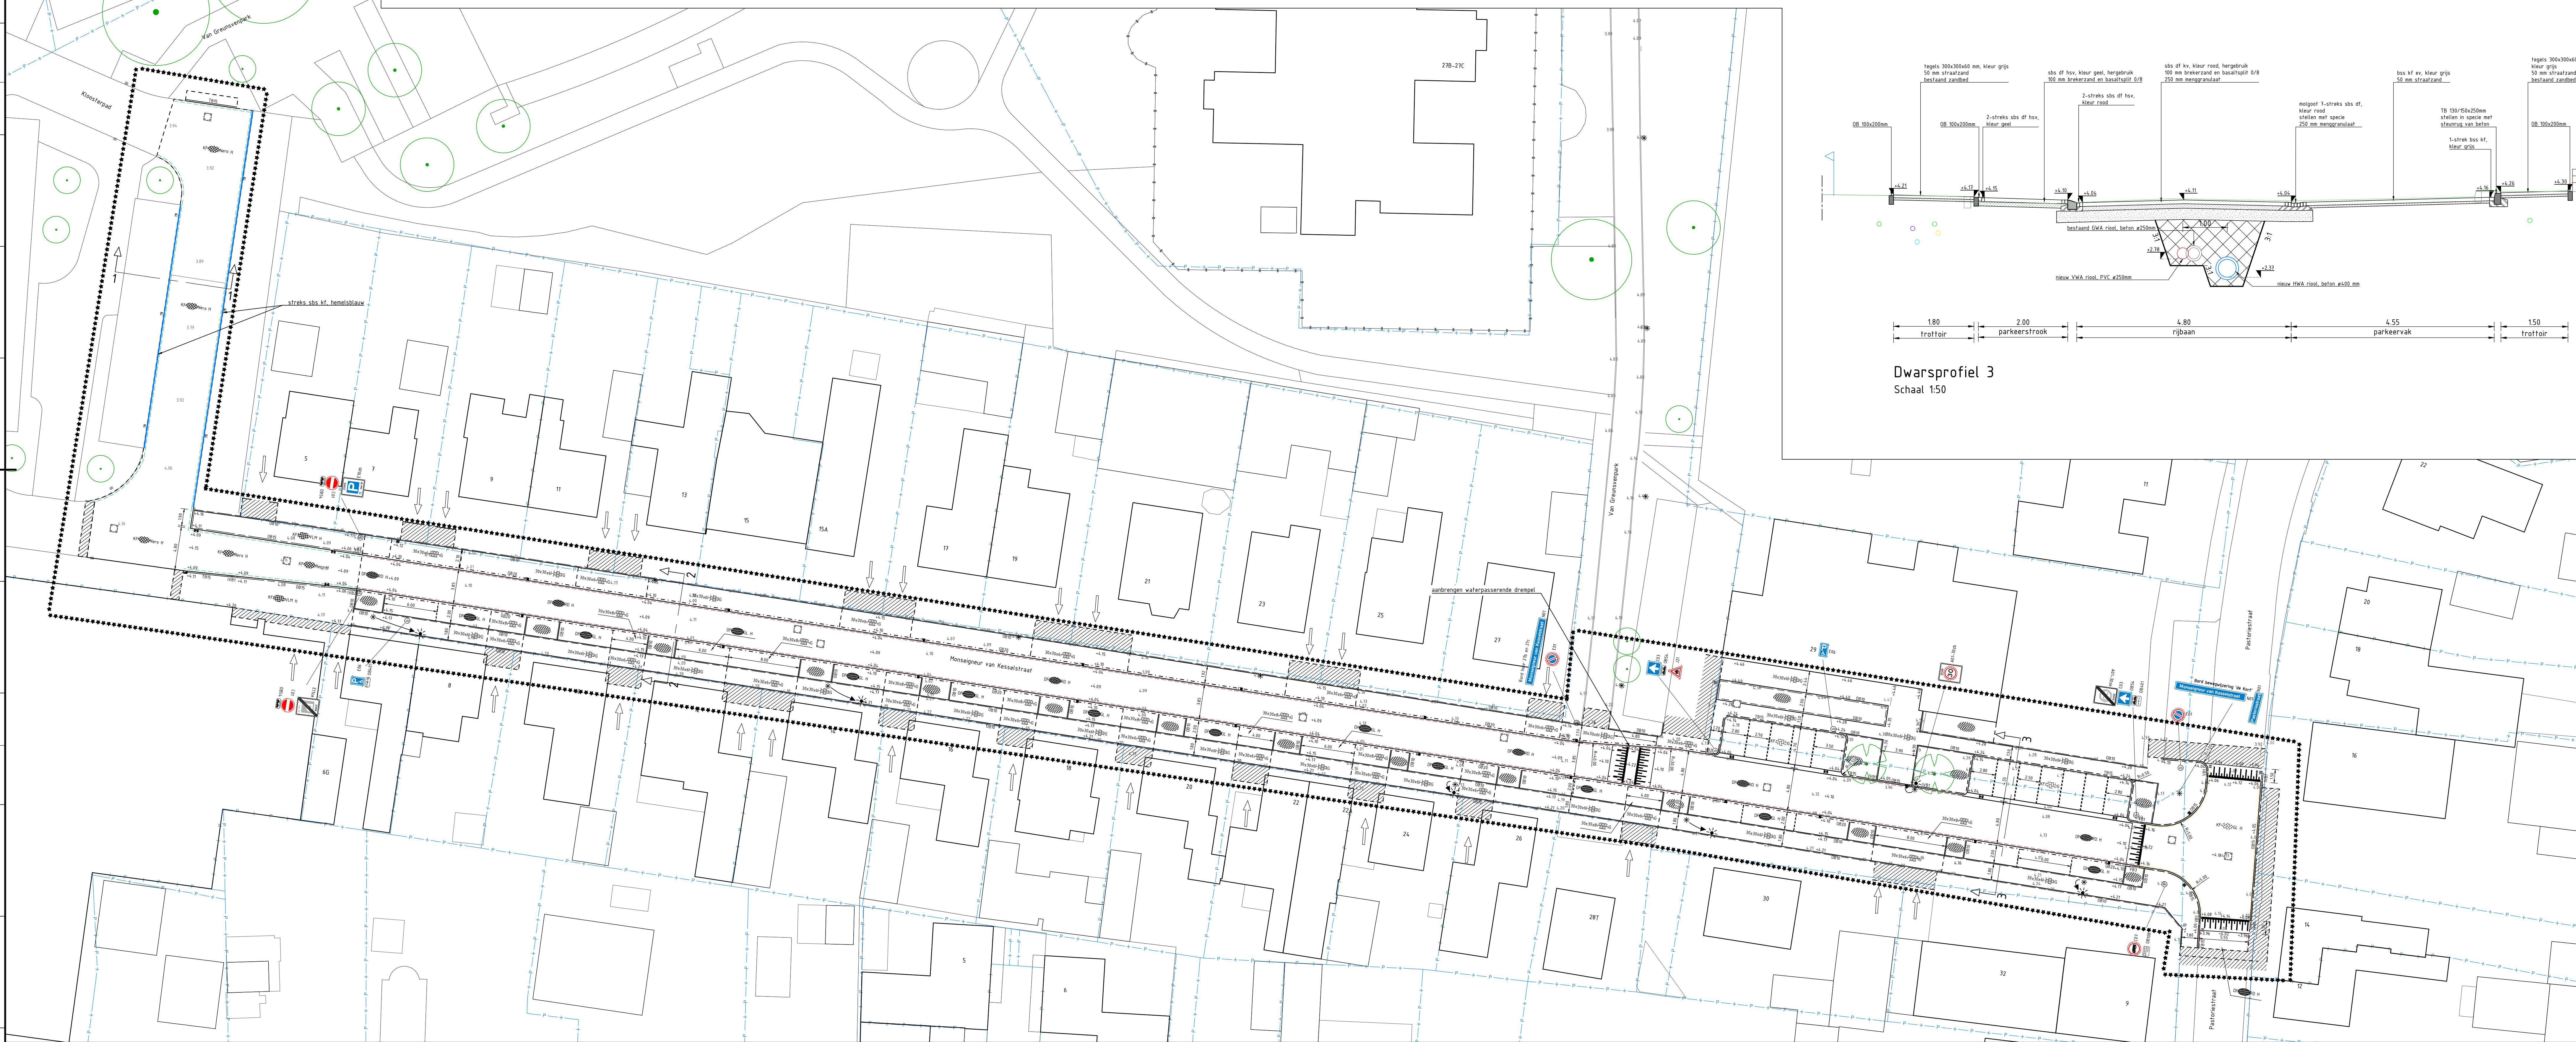

Legenda

- ***** werklijns
- materiaalshiding
- afbreuklijn
- kadastrale grens
- ← in-/uitrit woningen
- +1.30
- 0B15
- 0B20
- 100
- 150
- aanbrengen 2-streks sbs df rood
- aanbrengen molgeot 7-streks sbs df rood - paars
- aanbrengen straatbaksteen dikformaat, kleur: wit
- aanbrengen betonstraatsteen keiformaat, kleur: wit
- aanbrengen sbs kf kv 'Nero', hergebruik
- aanbrengen sbs kf kv 'Vlijmenmix', hergebruik
- aanbrengen sbs df kv rood, hergebruik
- aanbrengen sbs df hsv geel, hergebruik
- aanbrengen bss kf kv geel, hergebruik
- aanbrengen bss kf ev grijs
- aanbrengen betonregel 300x300x60mm hsv/sv grijs
- aanbrengen fysieke plateauopgang bss kf zwart en wit h: 120mm i: 1500mm, 30 km/h conform CROW
- aanbrengen fysieke drempel bss kf zwart en wit h: 120mm i: 2400mm, 30 km/h conform CROW
- aanhalen verharding

- op hoogte brengen putrand en deksel
- aanbrengen straatkolk type STR 9737
- aanbrengen trottoirkolk type TRK-4717 tussen 130/150x250mm banden
- aanbrengen trottoirkolk type TRK-2020 tussen 50/200x250mm banden
- aanbrengen RVV-bord
- bestaande lichtmast
- bestaande lichtmast verplaatsen
- aanbrengen plantvak 520 in de lantaarn
- bestaande boom
- bestaande boom

Project: Herinrichting Monseigneur van Kesselsstraat, Vlijmen

Onderdeel: Situatie met te maken werk bovengronds

Projectfase: Bestek

Gekend door: TPE

Datum: 24-12-2021



Projectnummer: GH2103

Besteknummer: 2107

Status: Definitief

Tekeningnummer: GH2103-L03

Documenttype: Tekening

Blad: 3 van 3

Torsus: A0

Schaal: 1:250