


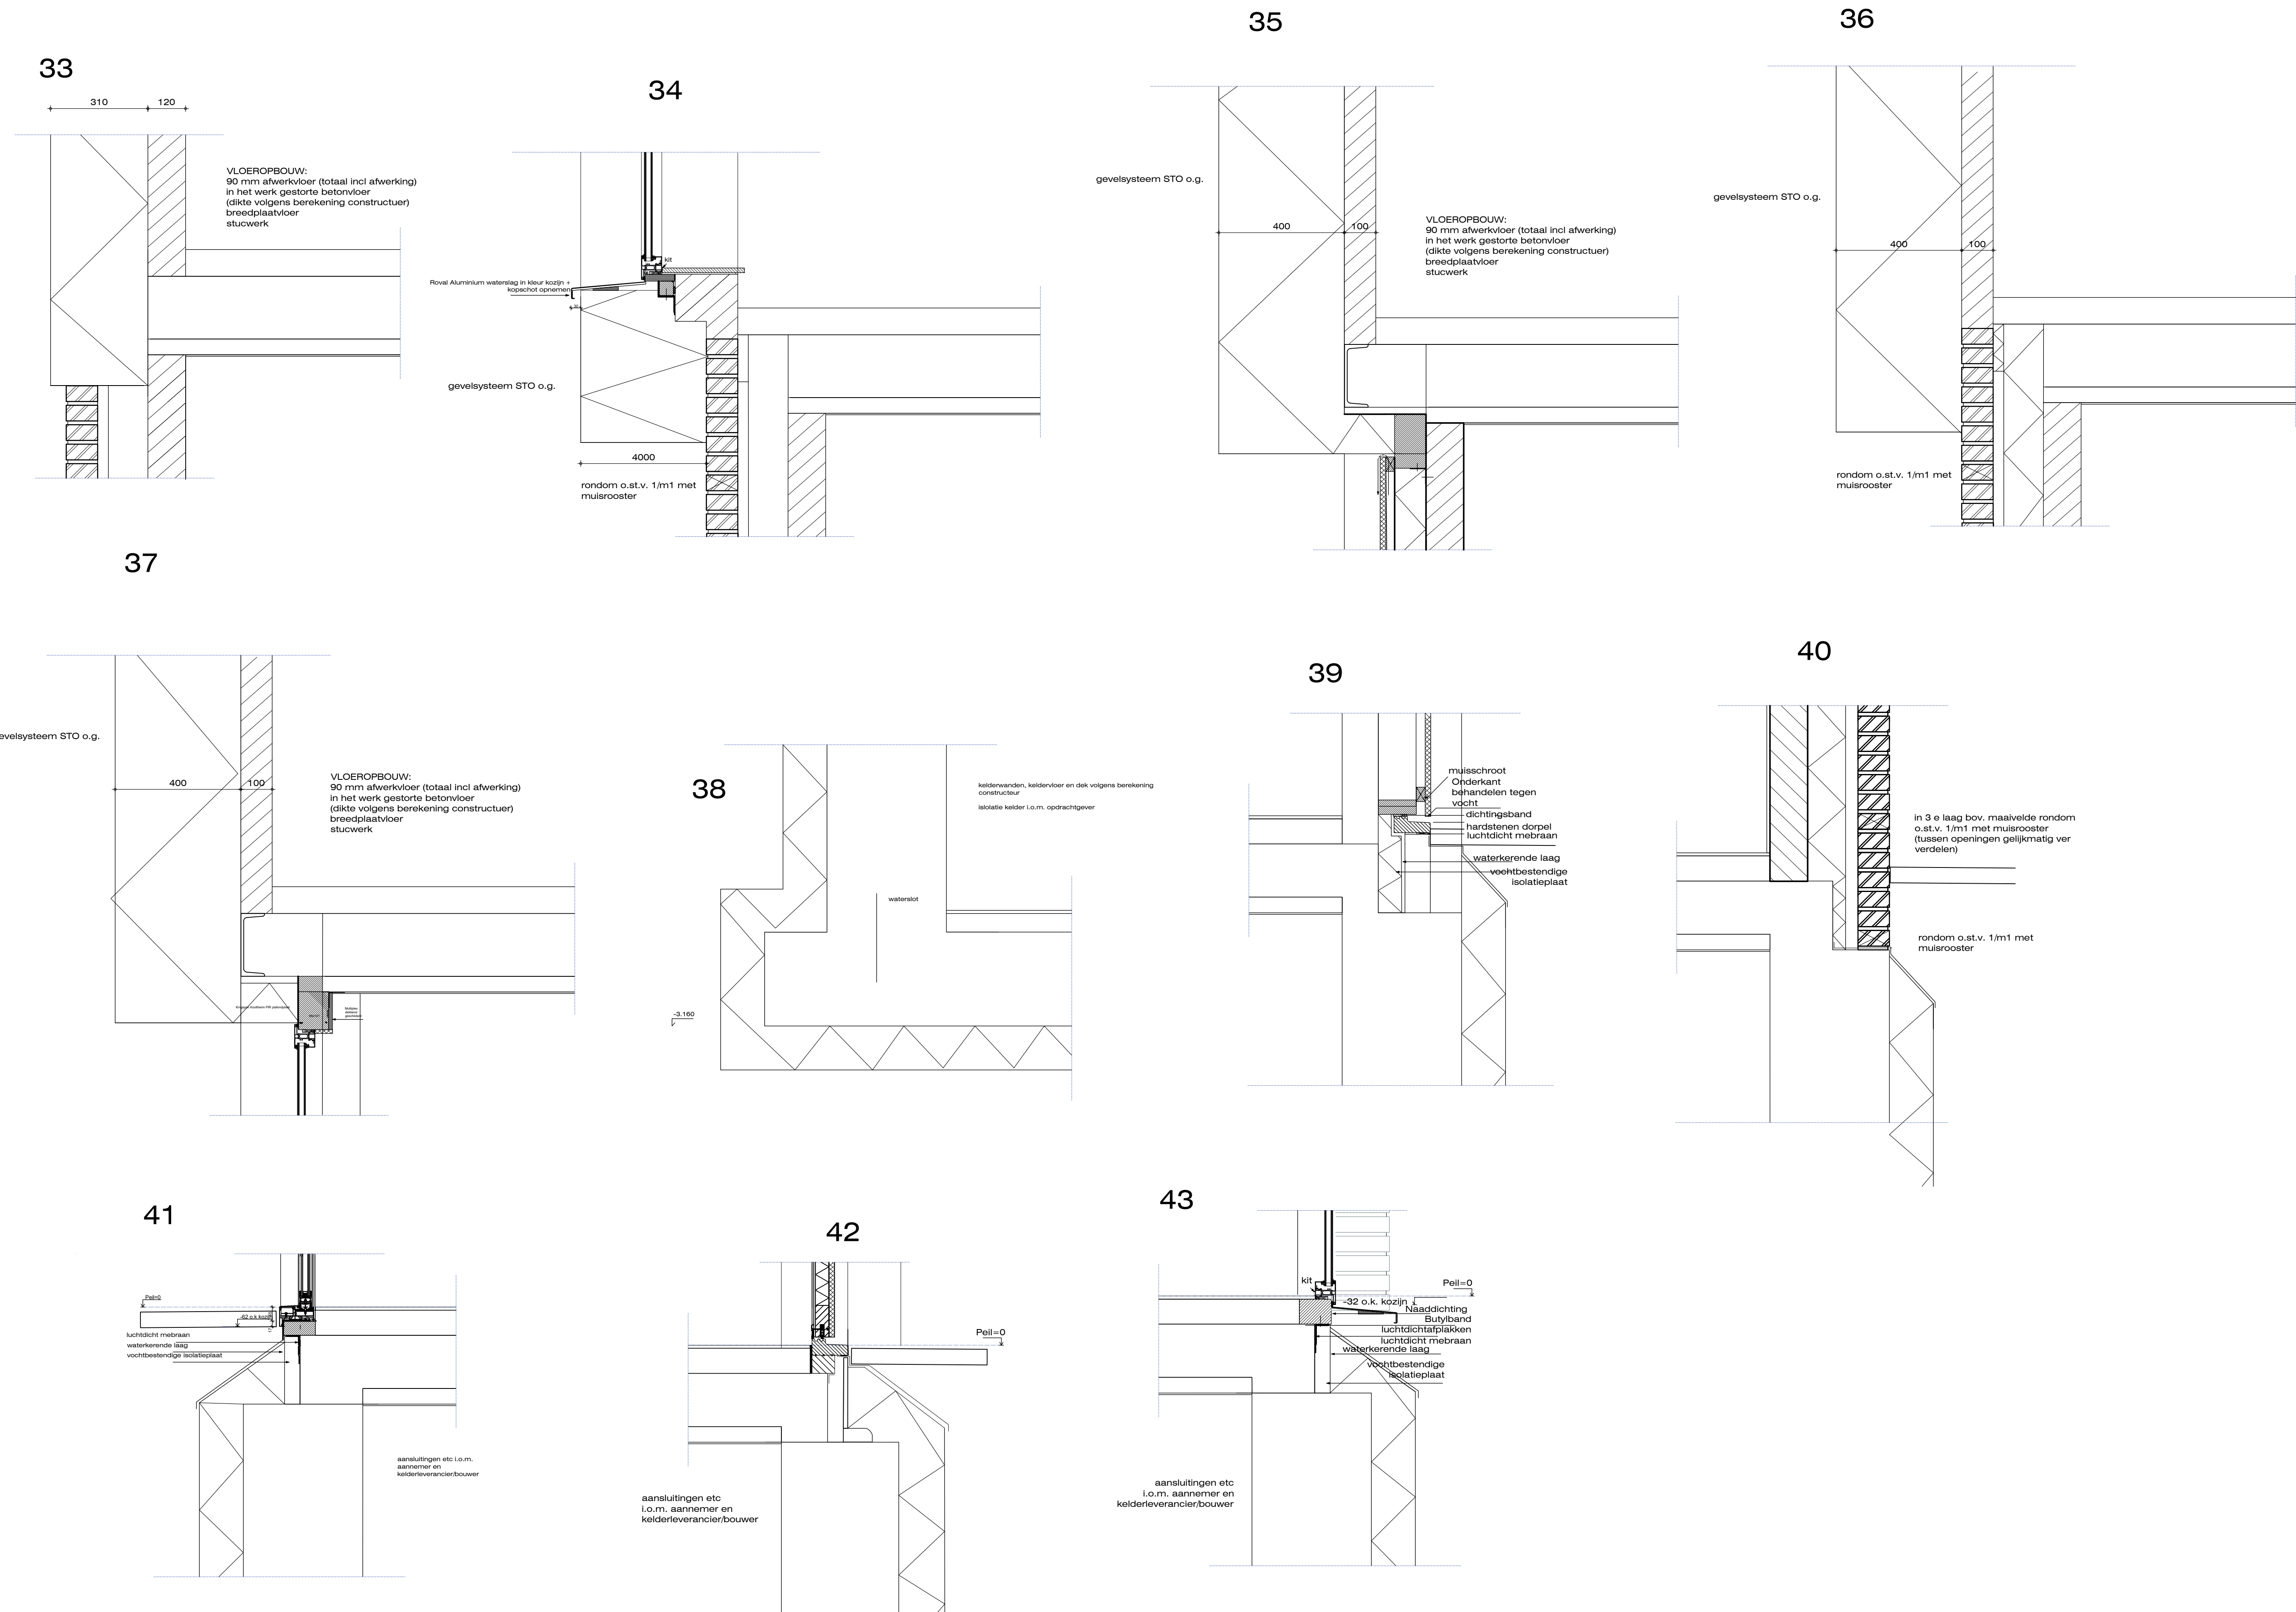

Let op !! alle aansluitingen en stelkozijnen i.o.m. leverancier kozijnen en aannemer



PROJECT:
Plan voor het bouwen van een woonhuis

OPDRACHTGEVER:
Dhr. B. Janssen
Laan van Samoa 29
5152 HL Drunen

TELEFOON:
06-29590429

EMAILADRES:
janssendrunen@home.nl

BOUWPLAATS:

Hollandlaan
Drunen

FASE

Bestektekening

ONDERDEEL:

Principe details 1

FORMAAT: A0
DATUM: 05-02-2021
SCHAAAL: 1:100
BLAD: B.06

PROJECTNUMMER:

20103

WIJZIGINGEN:
30-04-2021

ALLE MATEN IN HET WERK CONTROLEREN EN
WAARNODIG AANPASSEN !